


フェンス 施工概略図

TOEX ハイグリッドフェンスUF8型 フリーポールタイプ  
 スチール柱：T-6×1本  
 端部キャップ：1セット  
 色：アイボリーホワイト

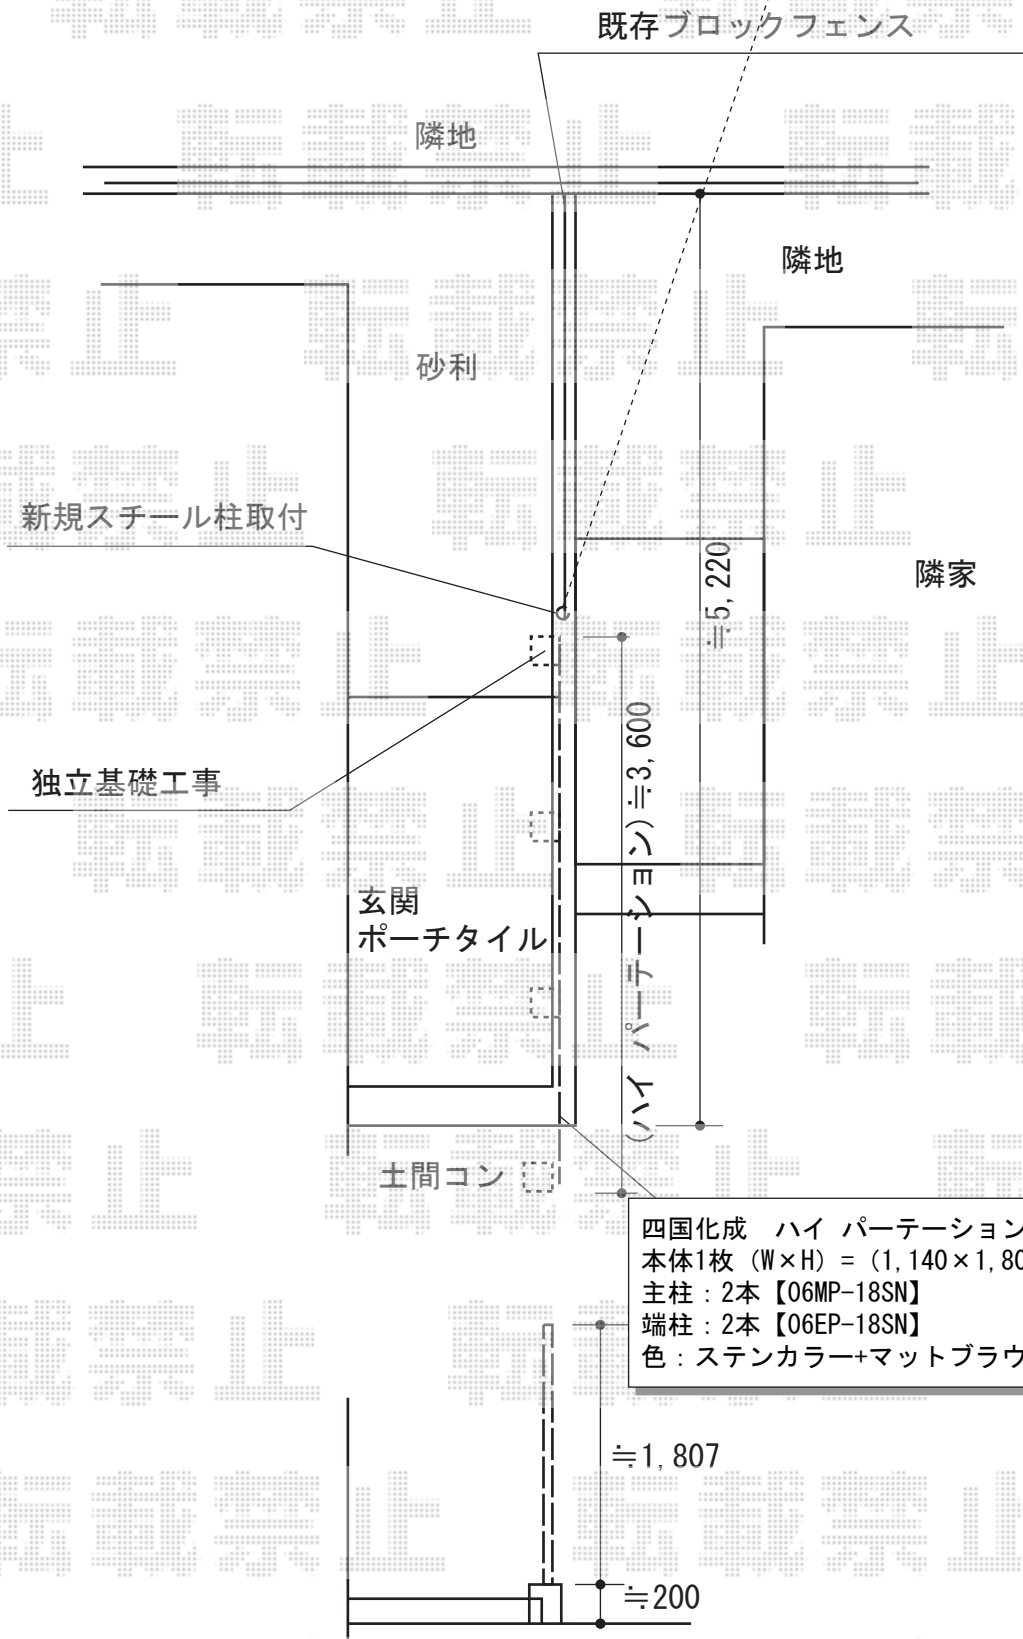

四国化成 ハイパーテーションA2型 高尺タイプ 埋め込み支柱  
 本体1枚 (W×H) = (1,140×1,807mm) ×3枚【HPTA2-1812SN】  
 主柱：2本【06MP-18SN】  
 端柱：2本【06EP-18SN】  
 色：ステンカラー+マットブラウン

担当者	伏見
-----	----