

カーポート工事 施工概略図

YKK AP レイナポートグラン積雪~20cm対応

幅=2,400mm

奥行=5,052mm

色：プラチナステン

屋根材：熱線遮断ポリカーボネート（アースブルーマット調）

柱仕様：ハイルーフ柱仕様（有効高 約2,350mm）

YKK AP 斜め切詰用前枠

色：プラチナステン


長さ=L=5800

YKK AP レイナポートグラン用着脱式サポート2本入り

色：プラチナステン

柱仕様：ハイルーフ柱仕様（有効高 約2,350mm）

数量：1セット

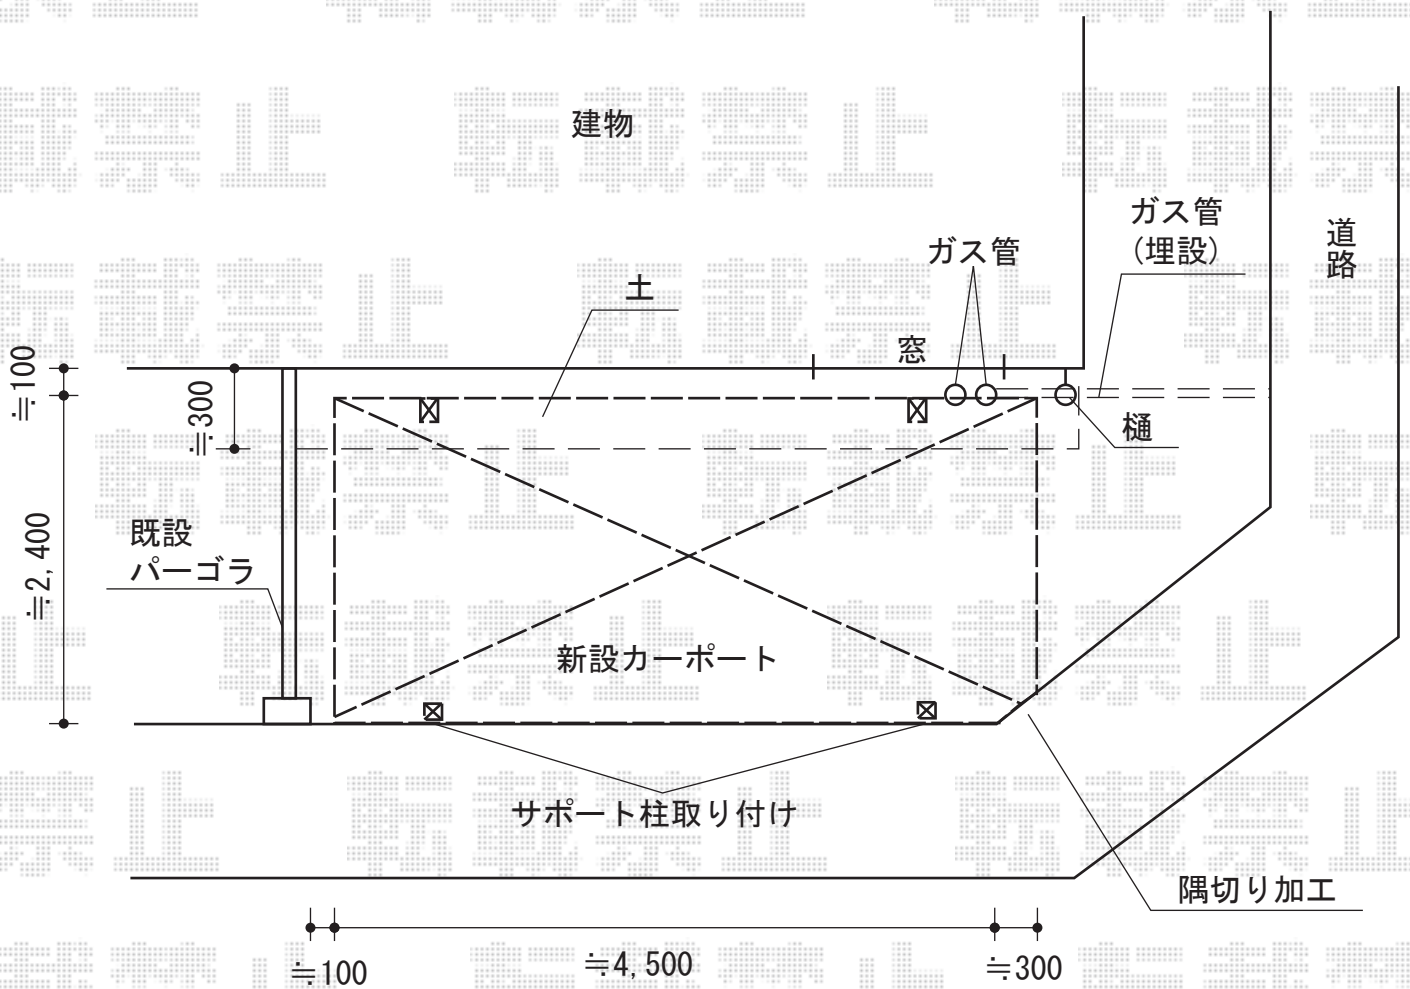

担当者

塚田