


# カーポート工事 施工概略図

YKK AP レイナワンポートグラン 積雪~20cm対応  
幅= 2,738mm  
奥行= 5,052mm  
色 : プラチナステン  
屋根材 : 熱線遮断ポリカーボネート(クリアマット)  
柱仕様 : 標準柱仕様 (有効高 約2,000mm)

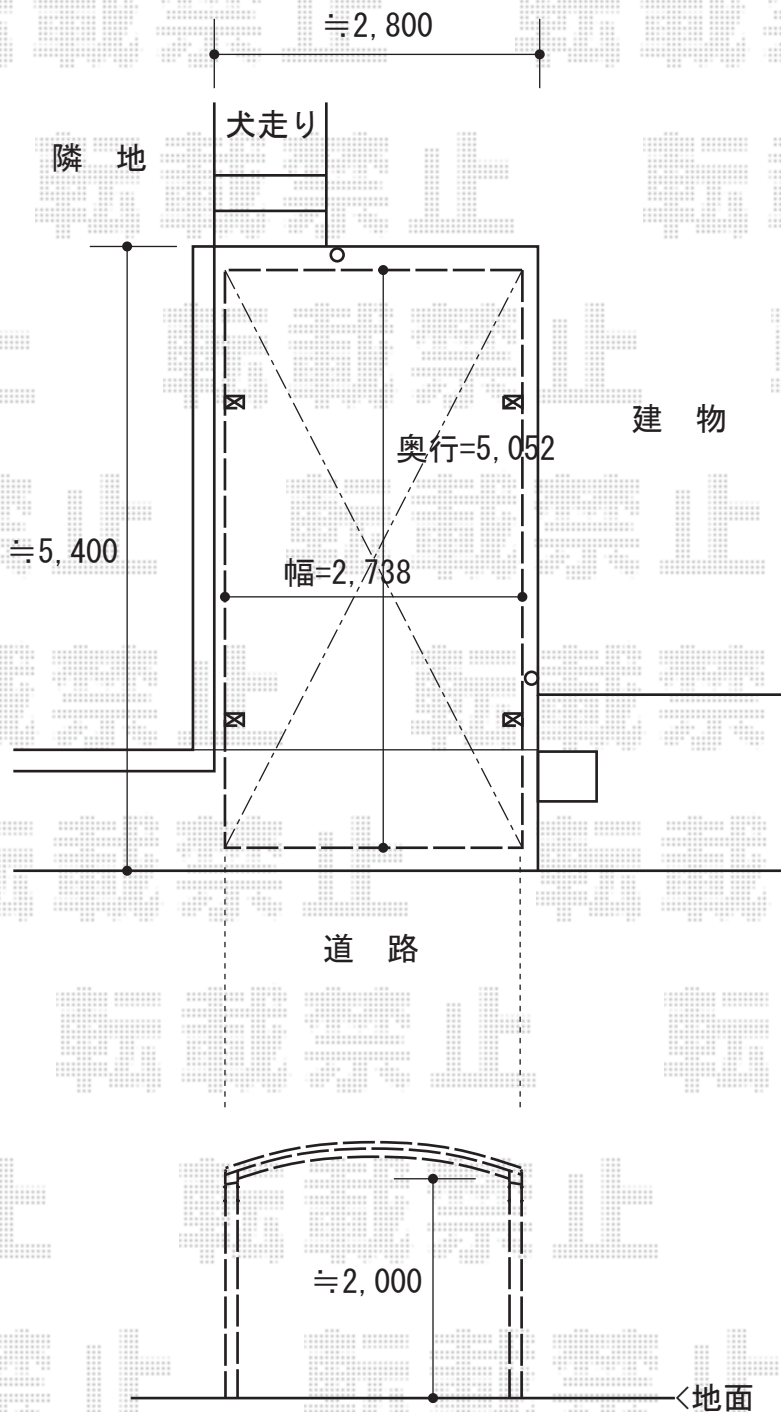

担当者

岩崎