


カーポート工事 施工概略図

トステム カーブポートシグマIII 積雪~20cm対応
幅= 2,701mm
奥行= 4,980mm
色: シャイングレー
屋根材: 熱線吸収アクアポリカーボネート (ライトブルー)
柱仕様: ロング柱28仕様 (有効高 約2,800mm)

トステム カーブポートシグマIII 着脱式サポート柱(1本入り)
柱仕様: ロング柱28仕様 (有効高 約2,800mm)
数量: 2セット

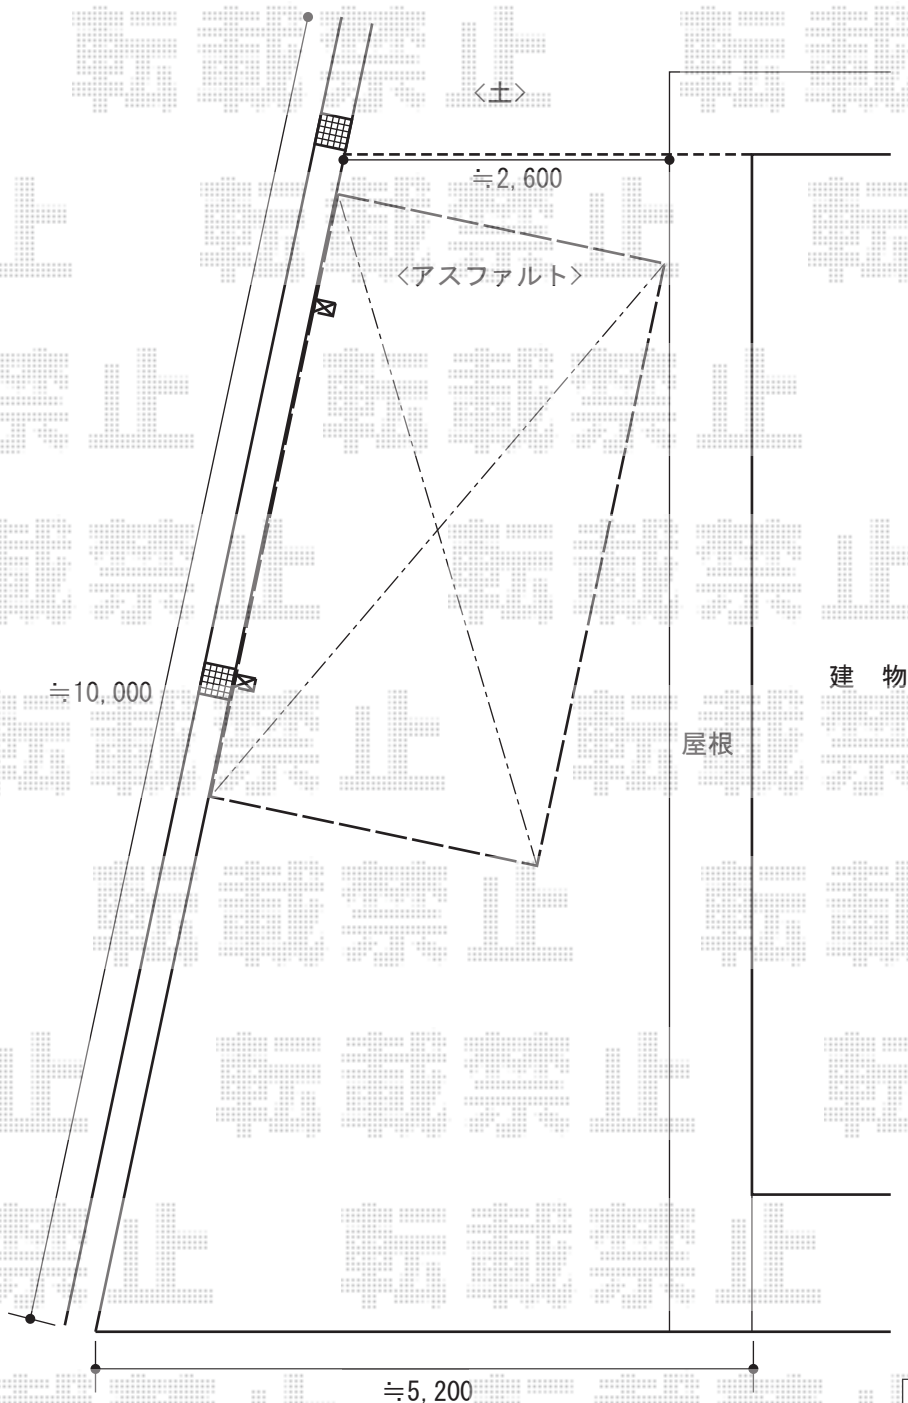

担当者

岩崎