


カーゲート 施工概略図

TOEX エススライドD型 片引き マテリアルカラー 手動タイプ
扉1枚 (W×H) = (3,500×1,400mm)
色 : シャイングレー+柿渋

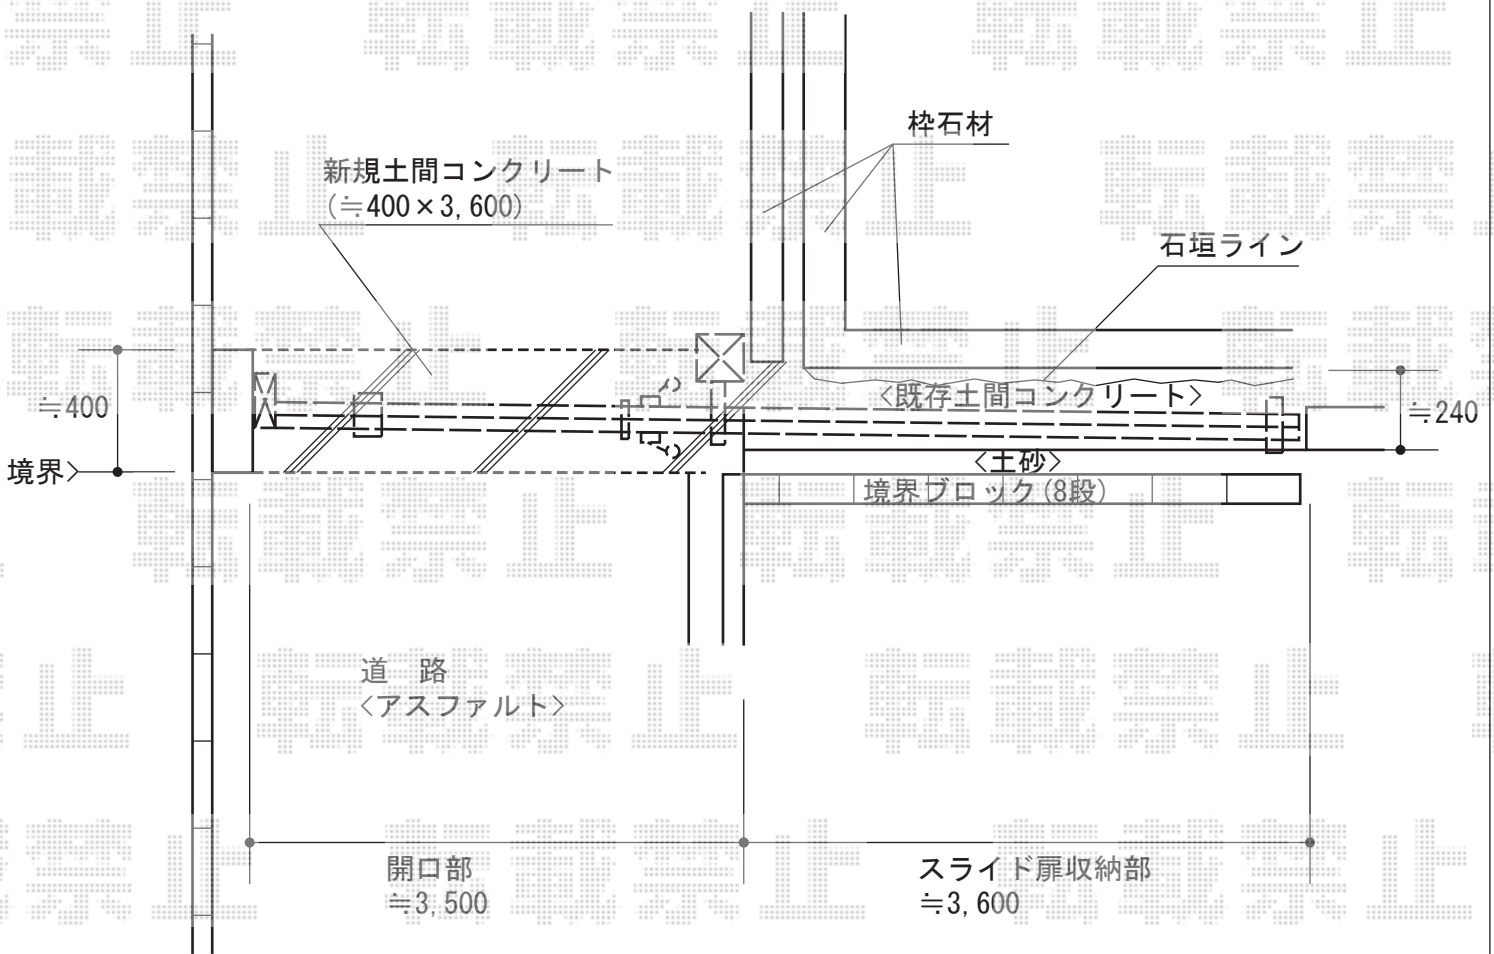

担当者

松保