
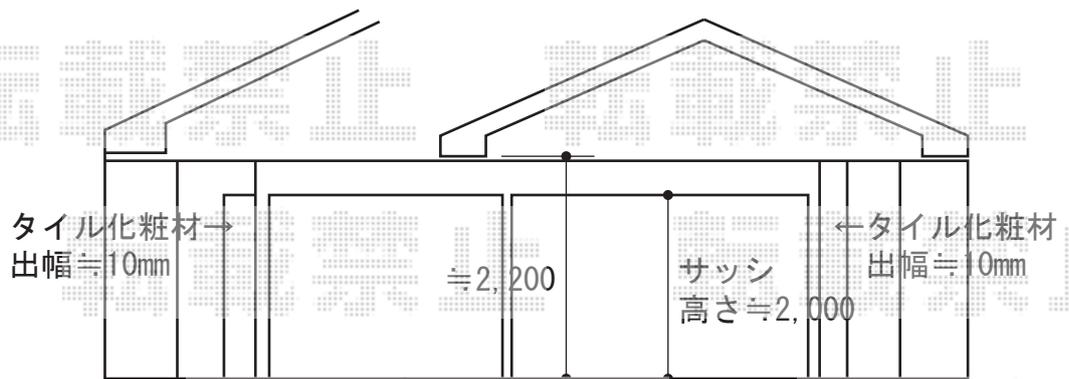


バルコニー屋根 施工概略図

トステム パワーアルファ F型 1500 屋根タイプ 単体 積雪~50cm対応  
 間口=関西間2.0間 (柱芯々3,960mm 屋根幅4,215mm)  
 出幅=4尺 (1,185mm) 色:シャイングレー  
 屋根材:ポリカーボネート (クリアマット・すりガラス調)  
 柱仕様:出幅自在桁タイプ (柱2本)  
 施工方法:上止め仕様  
 柱固定部品仕様:中間用×2セット

トステム 吊り下げ物干し  
 仕様:標準 2本入り 色:シャイングレー

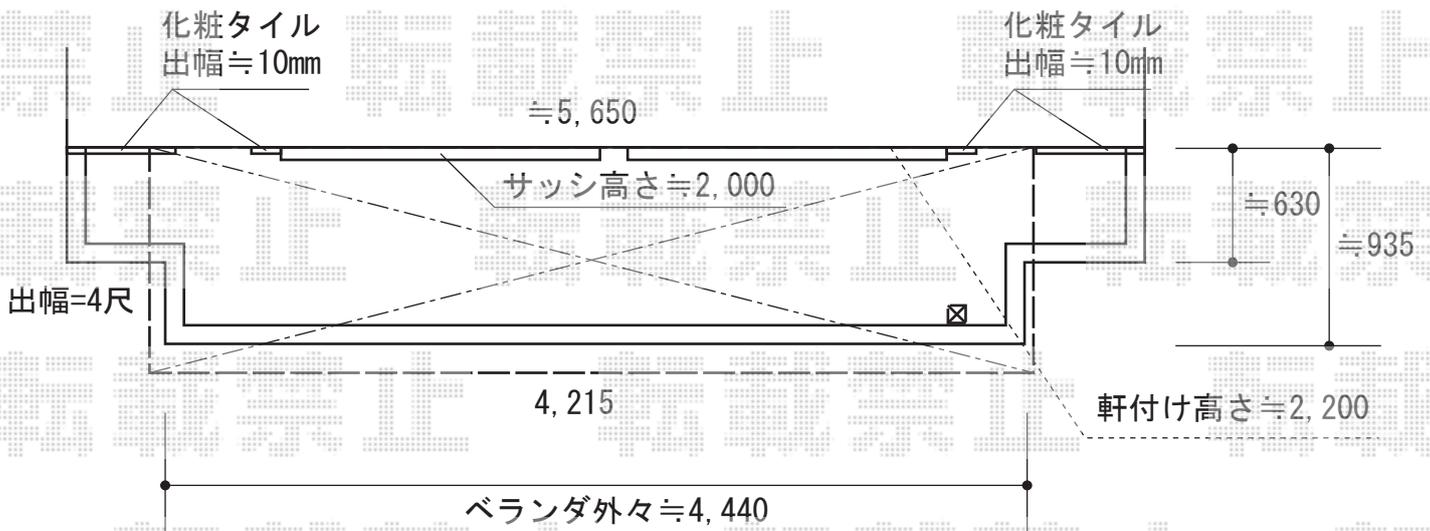

担当者	谷
-----	---