


テラス屋根 施工概略図

YKK AP ヴェクターテラス R型 テラスタイプ 四連棟 積雪~20cm対応
 間口= 関東間6.5間[1.5+2.0+1.5+1.5間] (柱芯々11,675mm 屋根幅11,860mm)
 出幅= 4尺 (1,170mm)
 色: プラチナステン
 屋根材: ポリカーボネート (トーマイマット)
 柱仕様: 柱標準タイプ (柱5本) /ロング柱
 施工方法: 上止め仕様

YKK AP 前面パネル 柱標準タイプ (テラス屋根用)
 仕様: 関東間6.5間用[1.5+2.0+1.5+1.5]
 高さ: H1,000
 色: プラチナステン
 パネル材: ポリカーボネート (トーマイマット)
 間柱: 4本/ロング柱

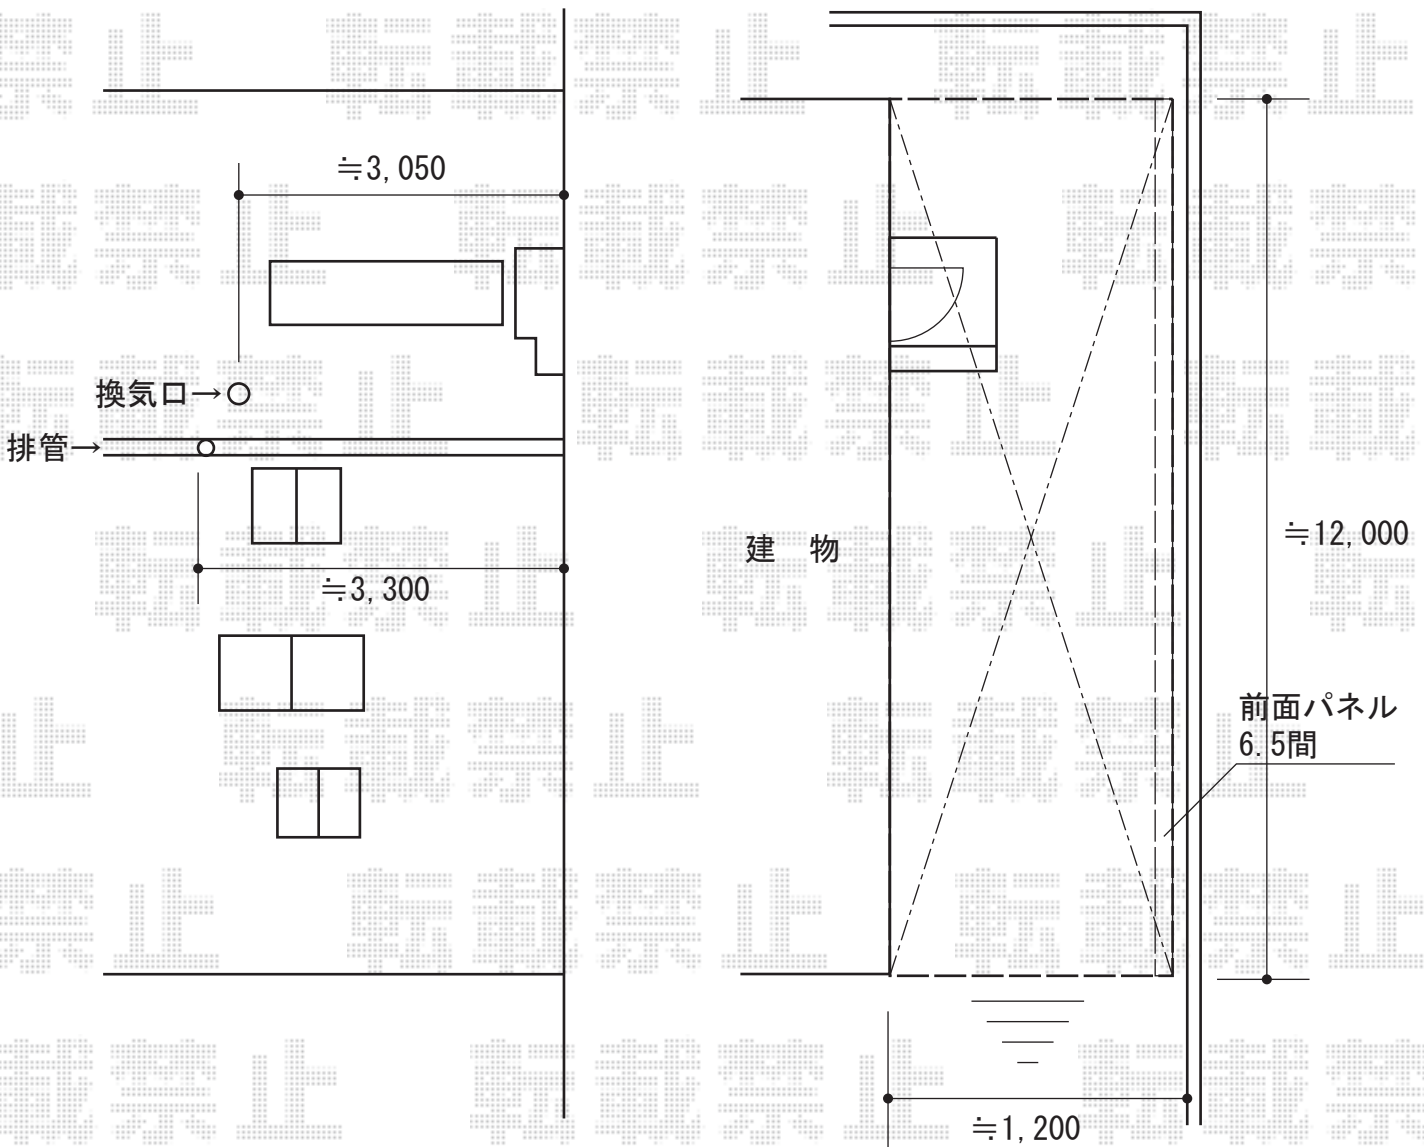

担当者	松保
-----	----