


カーポート工事 施工概略図

Value Select プレシオスポート M合掌 積雪~20cm対応  
幅=5,414mm  
奥行=5,052mm  
色：ノーブルステン  
屋根材：ポリカーボネート（スカイブルー）  
柱仕様：ハイルーフ柱仕様（有効高 約2,250mm）

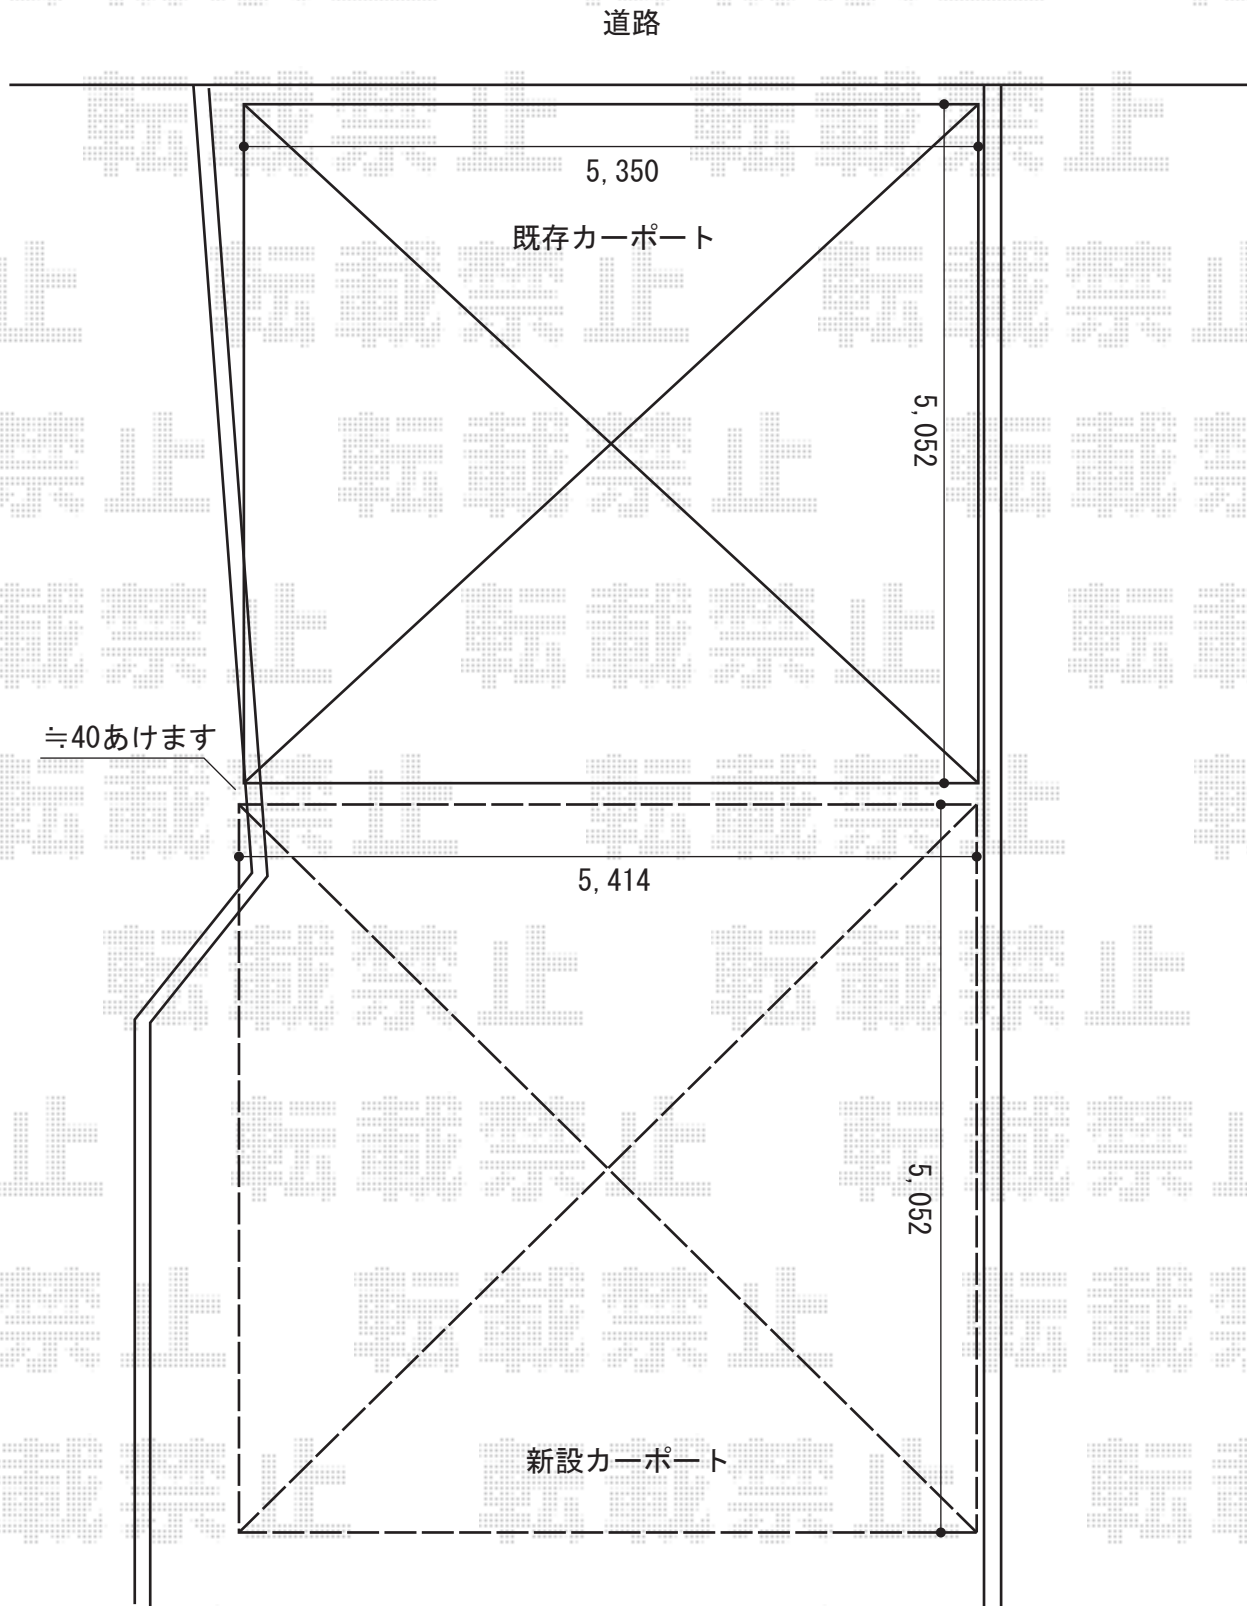

担当者

塚田