


カーポート 施工概略図

YKK AP リレーリアカーポート 積雪～20cm対応
 幅= 2,850mm
 奥行= 5,580mm
 色： プラチナステン
 屋根材： 熱線遮断ポリカーボネート（アースブルーマット調）
 柱仕様： ハイルフ柱仕様（有効高 約3,000mm）
 台数： 2台

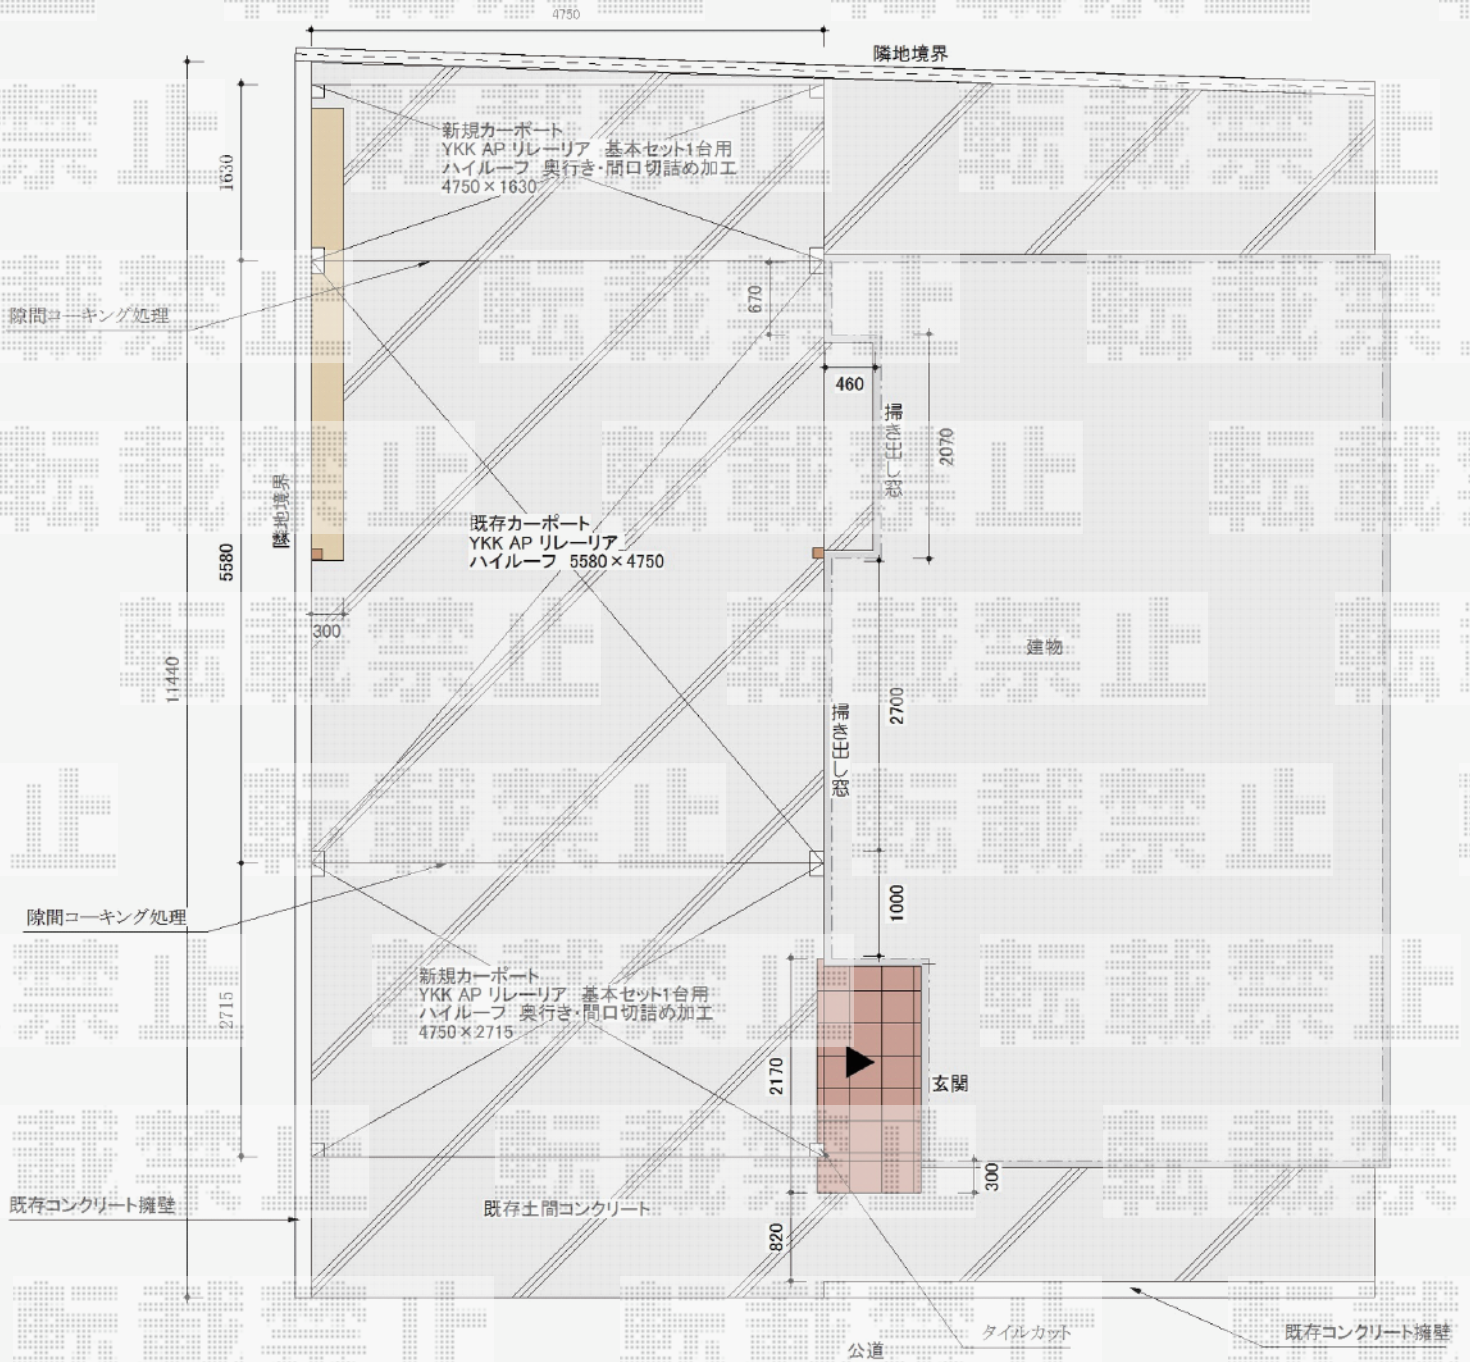

2014-5-227147

担当者

谷