


フェンス・カーポート 施工概略図

TOEX ハイサモア フリーポールタイプ  
 本体1枚 (W×H) = (1,972×800mm) × 13枚  
 柱仕様: T-8×15本  
 エンドキャップ×3セット  
 色: シャイングレー

トステム リベルポートシグマIII 1500 3台用 標準後枠 積雪~50cm対応  
 幅= 7,208mm  
 奥行= 5,600mm  
 色: シャイングレー  
 屋根材: 熱線吸収ポリカーボネート (ライトブルーマット調)  
 柱仕様: ロング柱23仕様 (有効高 約2,300mm)

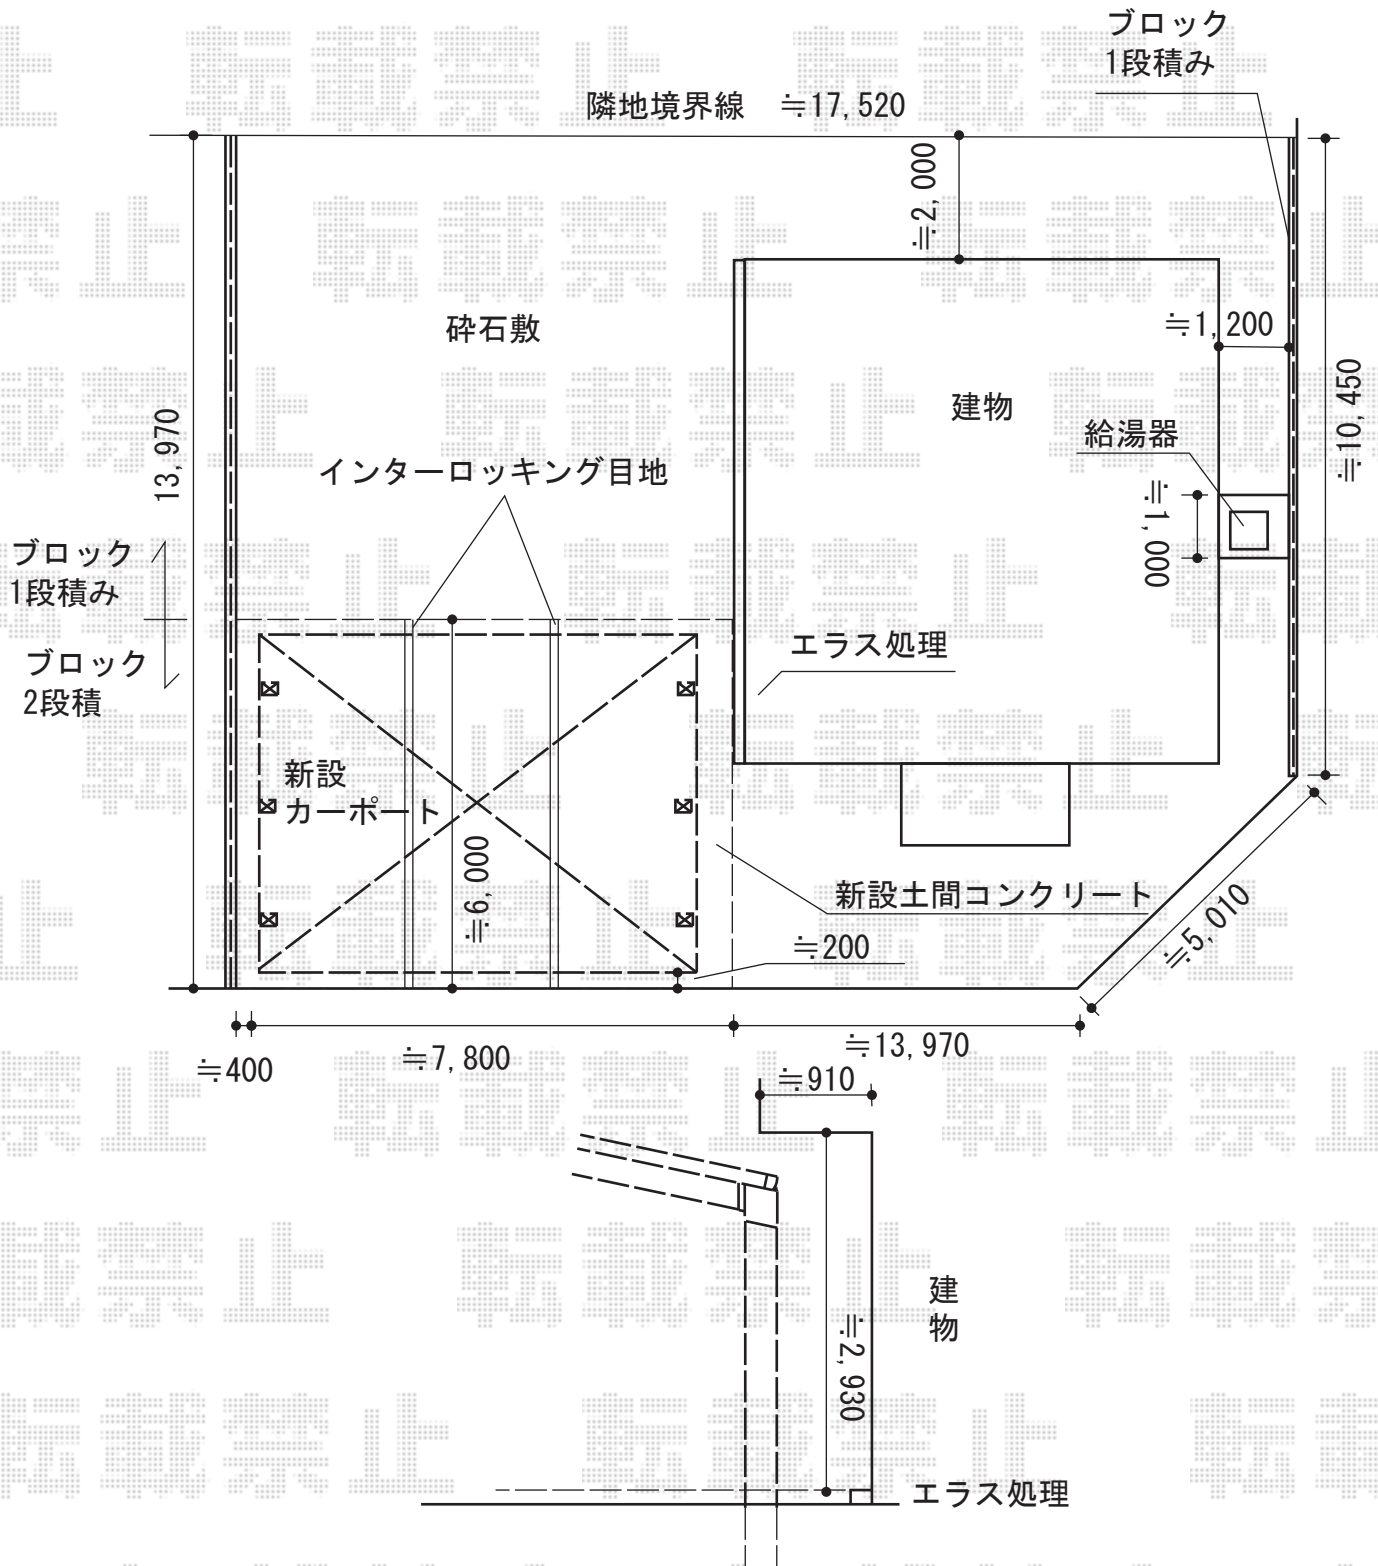

担当者 酒井