


# カーポート 施工概略図

Value Select プレシオサポート 積雪～20cm対応  
幅= 2,400mm  
奥行= 5,052mm  
色： グレースブラウン  
屋根材： ポリカーボネート（スカイブルー）  
柱仕様： ハイルーフ柱仕様（有効高 約2,250mm）

Value Select プレシオサポート 着脱式補助柱 2本入り  
色： グレースブラウン  
数量： 1セット

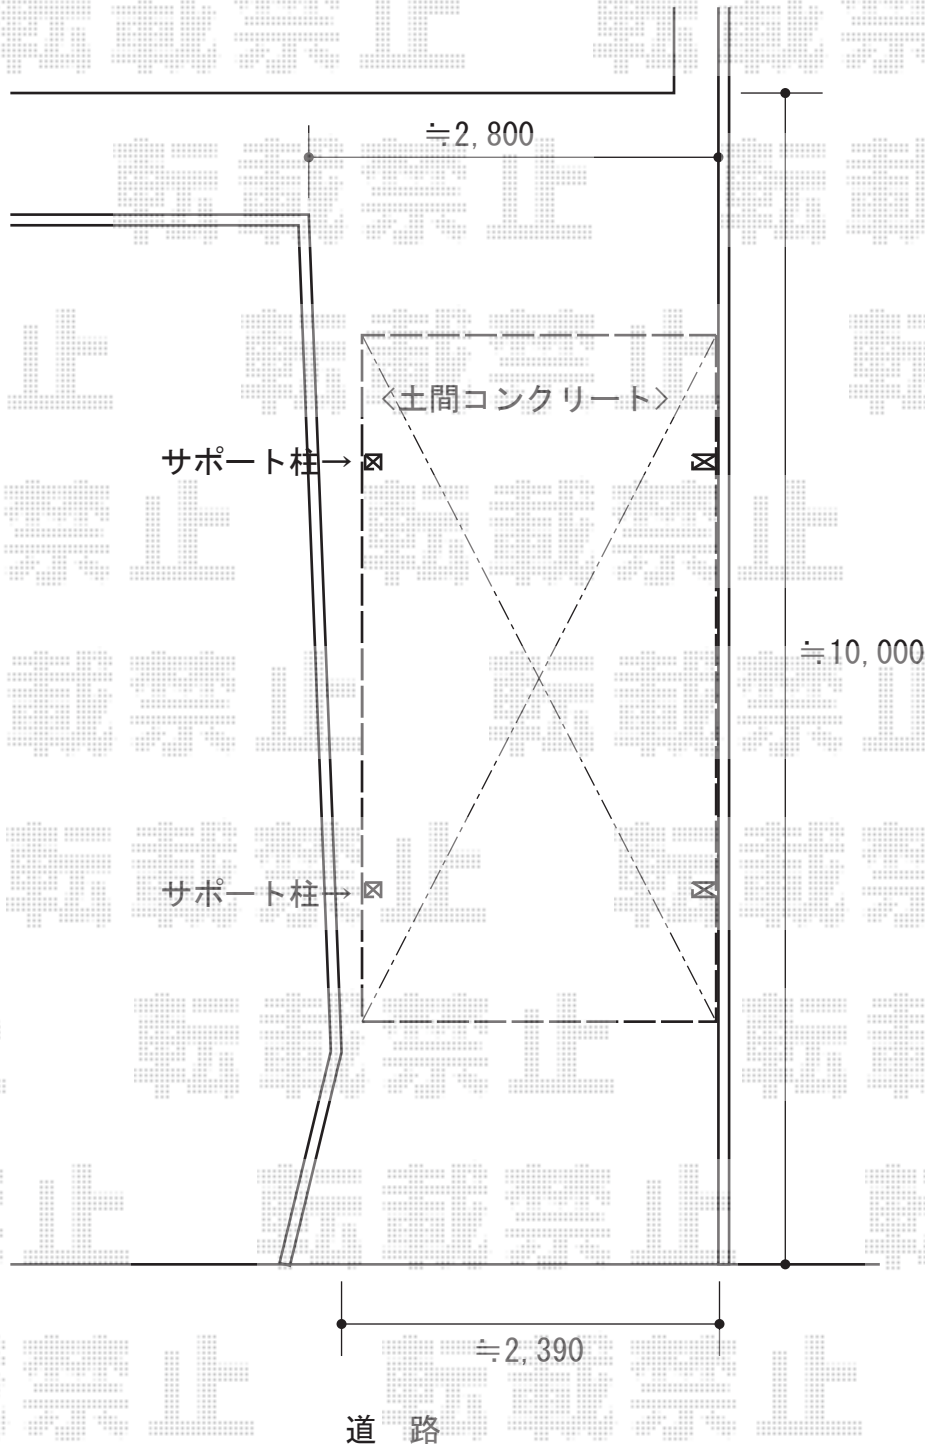

担当者

岩崎