


テラス屋根 施工概略図

トステム ライザーテラスII F型 テラスタイプ 単体 積雪~20cm対応 ※角度自在垂木掛仕様
 間口= 関東間2.0間 (柱芯々3,440mm 屋根幅3,660mm)
 出幅= 10尺 (2,985mm)
 色: シャイングレー
 屋根材: ポリカーボネート (クリアマット・すりガラス調)
 柱仕様: 出幅自在桁タイプ (柱2本)
 施工方法: 上止め仕様
 追加部材: 角度自在垂木掛

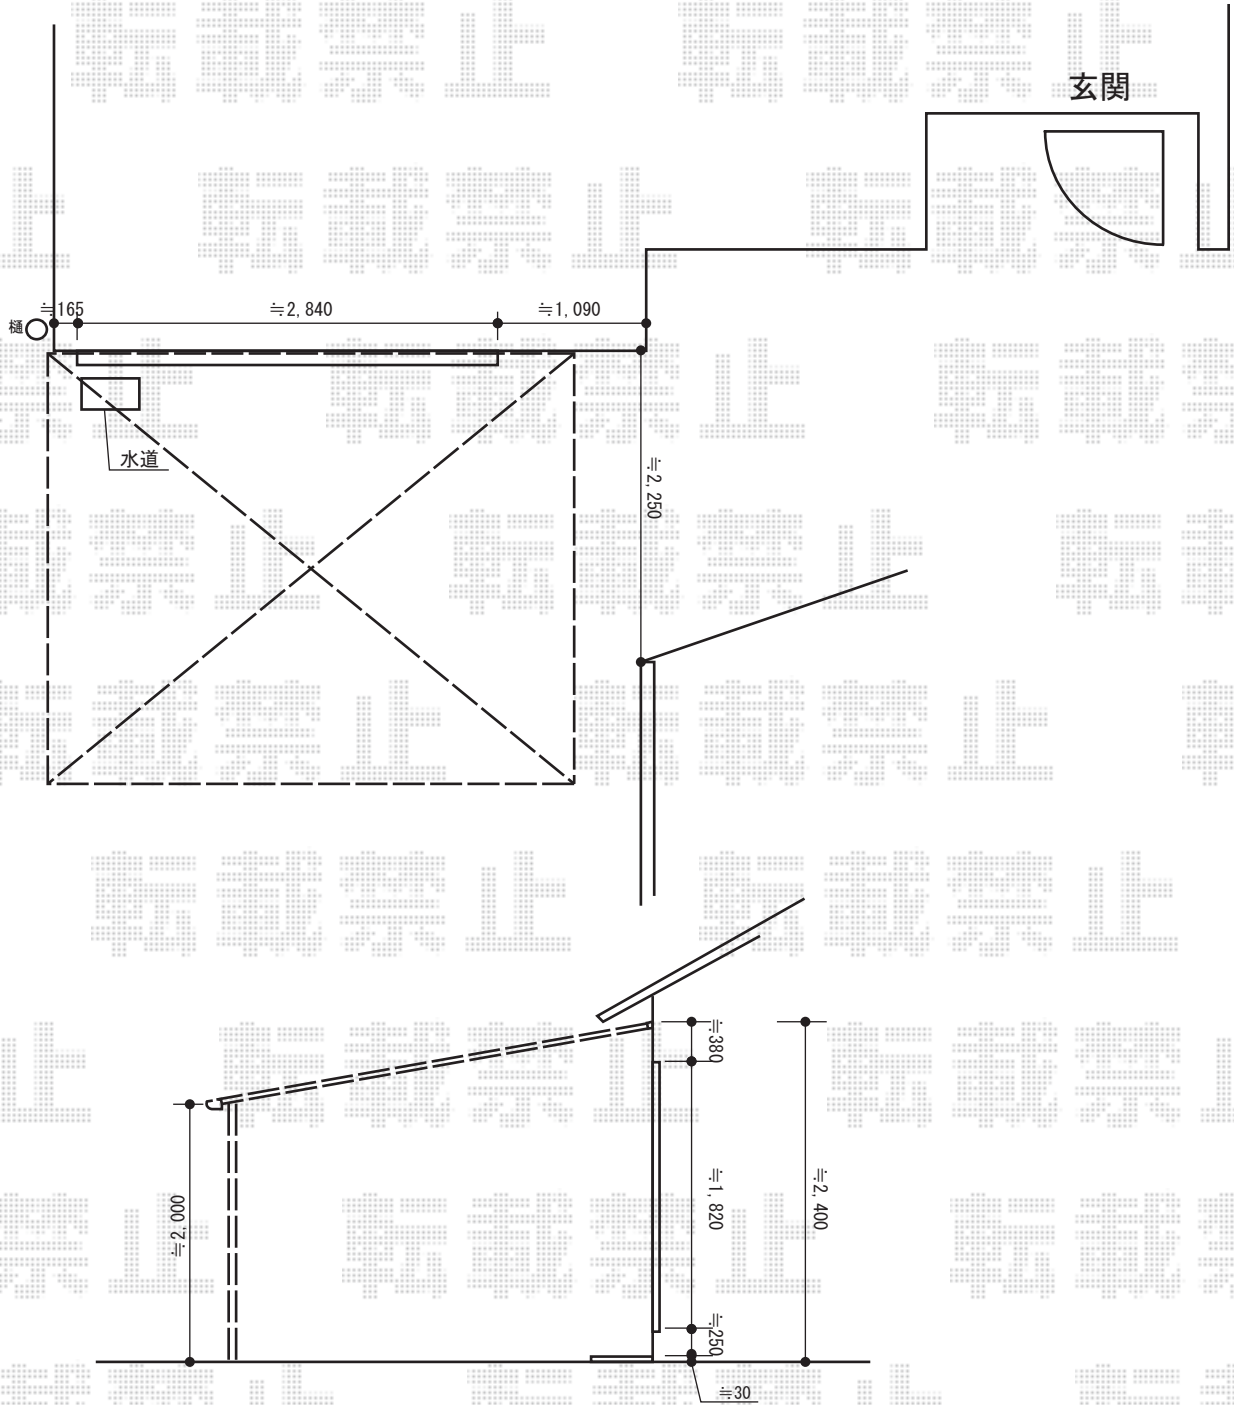

担当者	竹下
-----	----