


カーポート 施工概略図

YKK AP レイナツインポートグラン 積雪~20cm対応
 幅= 5,983mm
 奥行= 5,052mm
 色: カームブラック
 屋根材: ポリカーボネート (トーマイマット)
 柱仕様: ハイルーフ柱仕様 (有効高 約2,350mm)

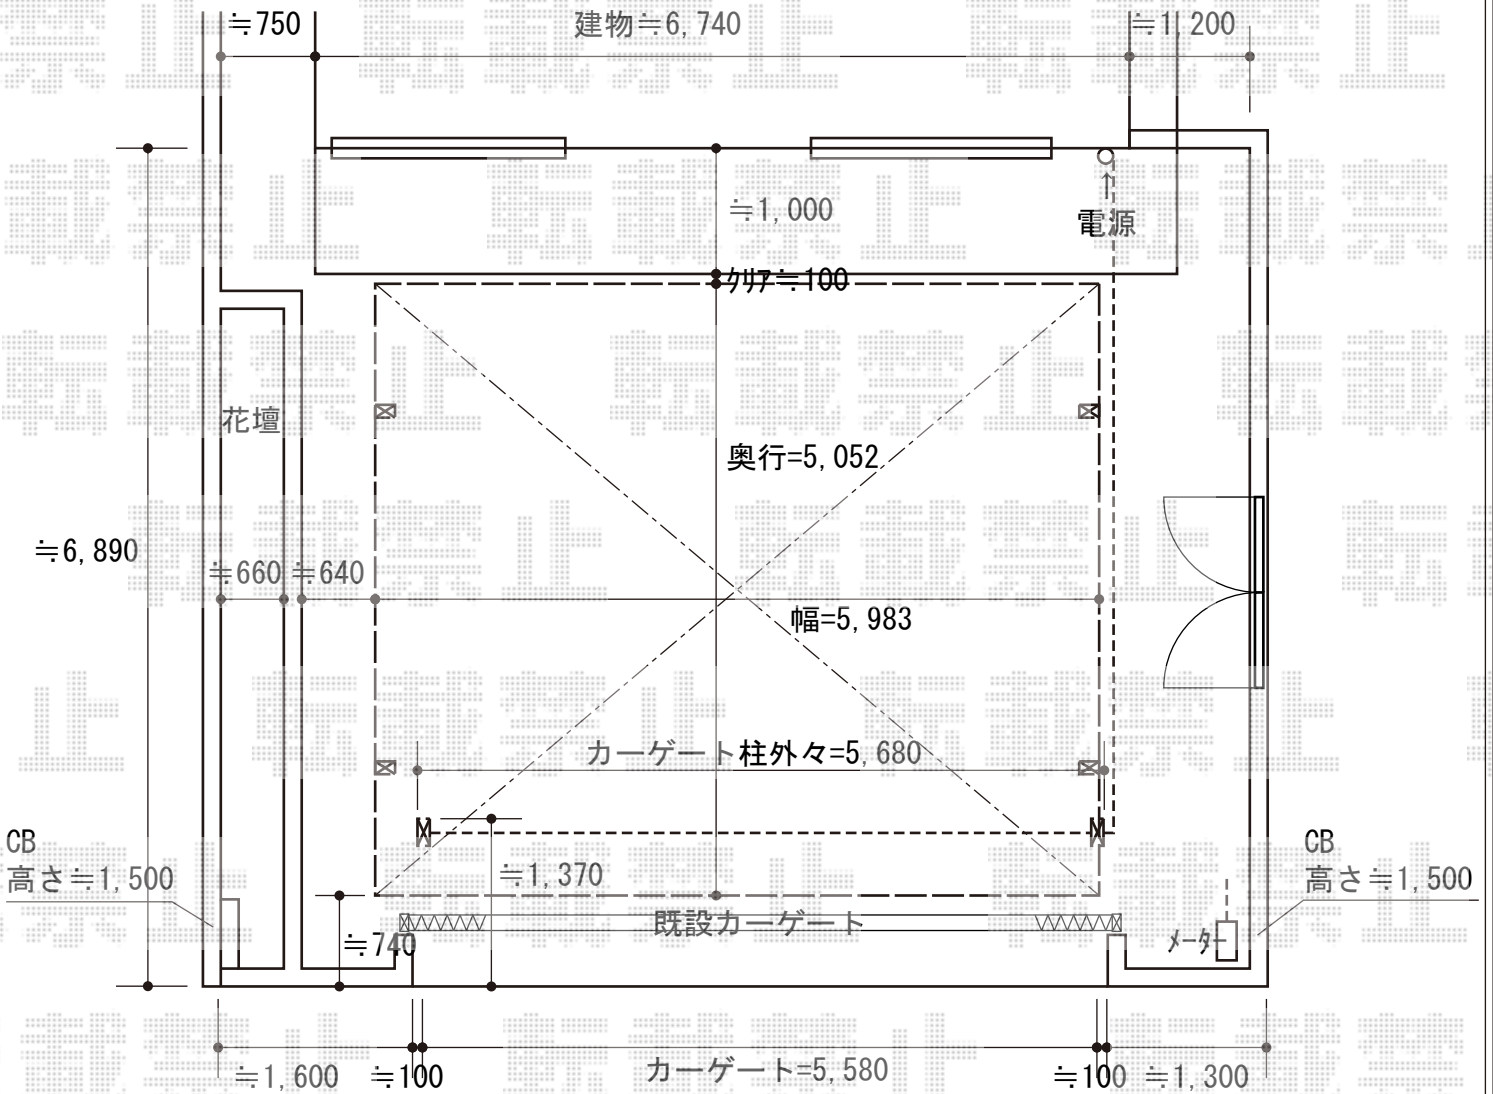

担当者	岩崎
-----	----