


テラス屋根 施工概略図

YKK AP ヴェクターテラス F型 ビッグサイズ 単体 積雪~20cm対応
 間口= 関東間2.0間 (柱芯々3,485mm 屋根幅3,670mm)
 出幅= 11尺 (3,270mm)
 色: ホワイト
 屋根材: 熱線遮断ポリカーボネート (クリアマット調)
 柱仕様: 柱奥行移動タイプ (柱2本)
 施工方法: 上止め仕様

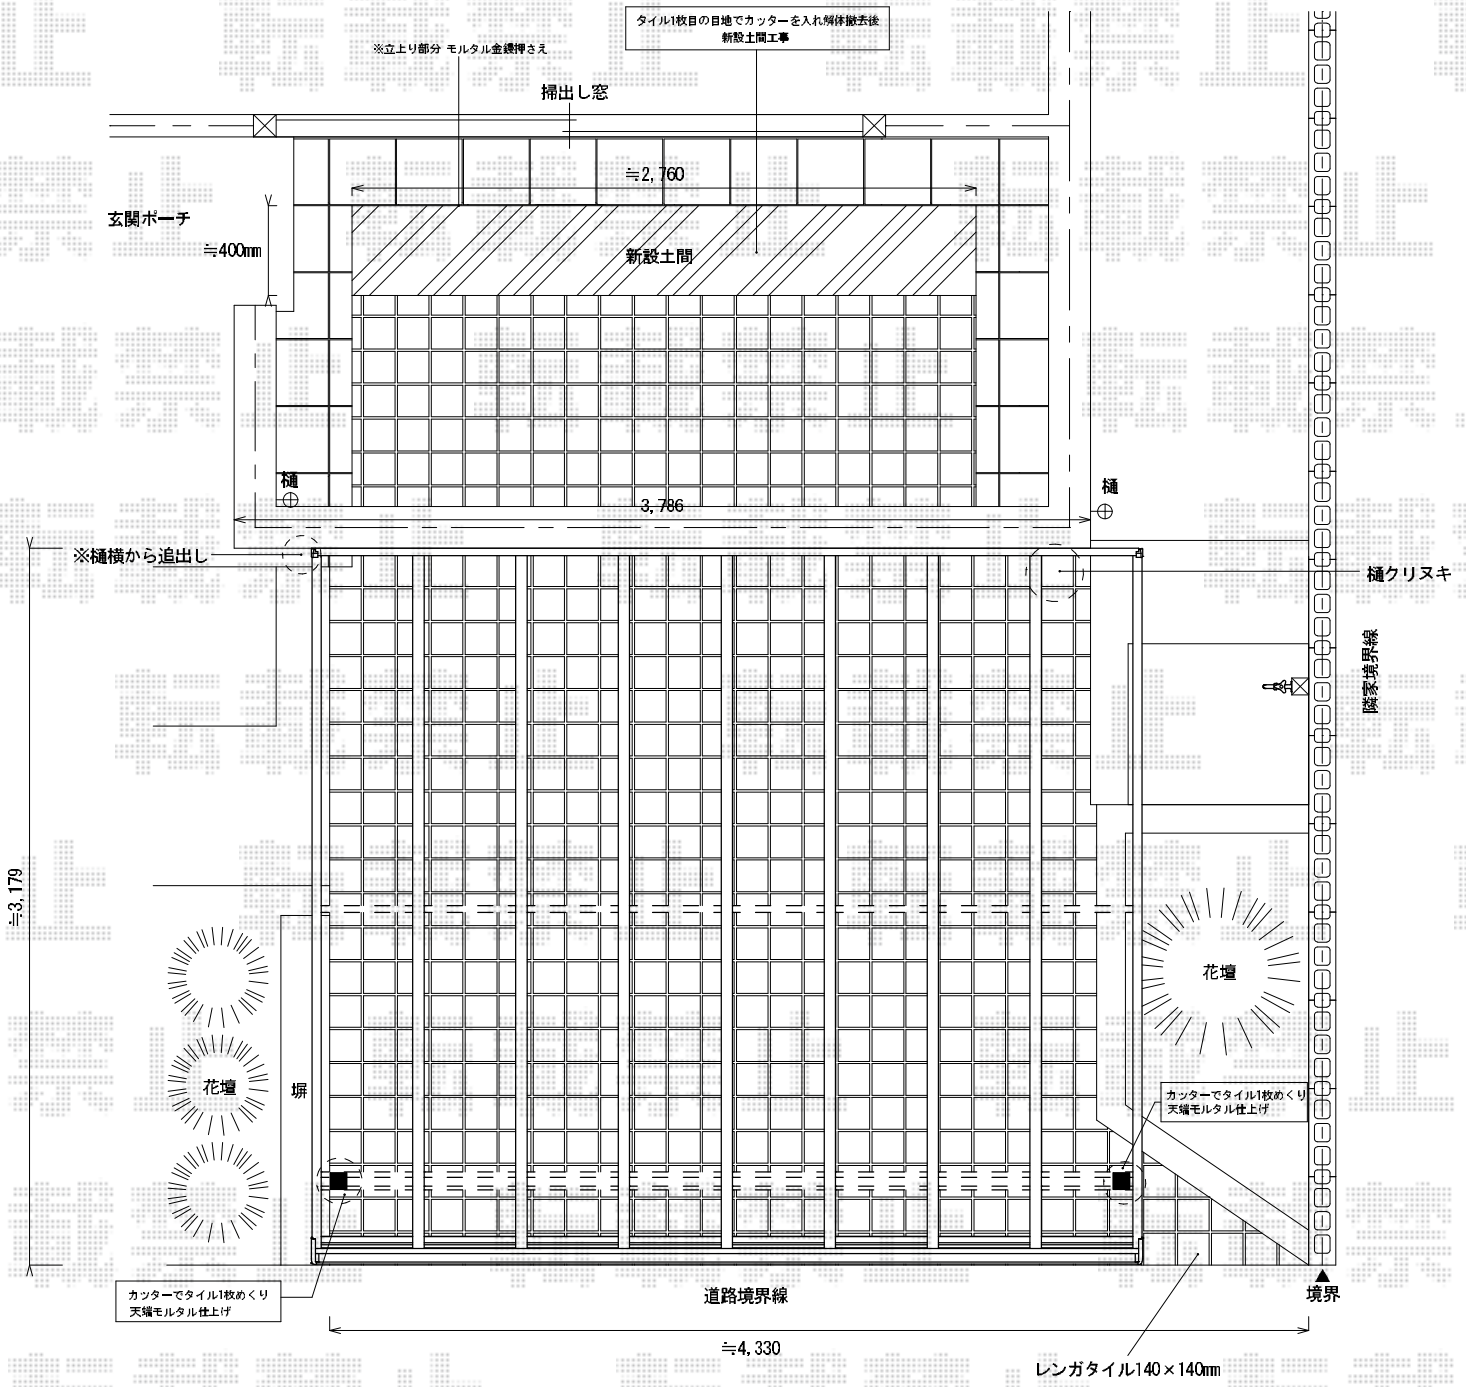

※タイルはコンクリートカッターを入れてハツリ致しますが、カッターを入れる際に多少のタイル面の欠け等は必ず出ます。
 カッターを入れたタイルの断面は見えません。

担当者 谷