


# カーポート工事 施工概略図

トステム テールポートシグマIII 1500 縦連棟 積雪～50cm対応  
幅= 2,700mm  
奥行= 11,162mm  
色： オータムブラウン  
屋根材： 熱線吸収ポリカーボネート（ライトブルーマット調）  
柱仕様： ロング柱23仕様（有効高 約2,300mm）

トステム テールポートシグマIII 1500用 ロング柱23用 着脱式サポート柱(1本入り)  
色： オータムブラウン  
数量： 6セット

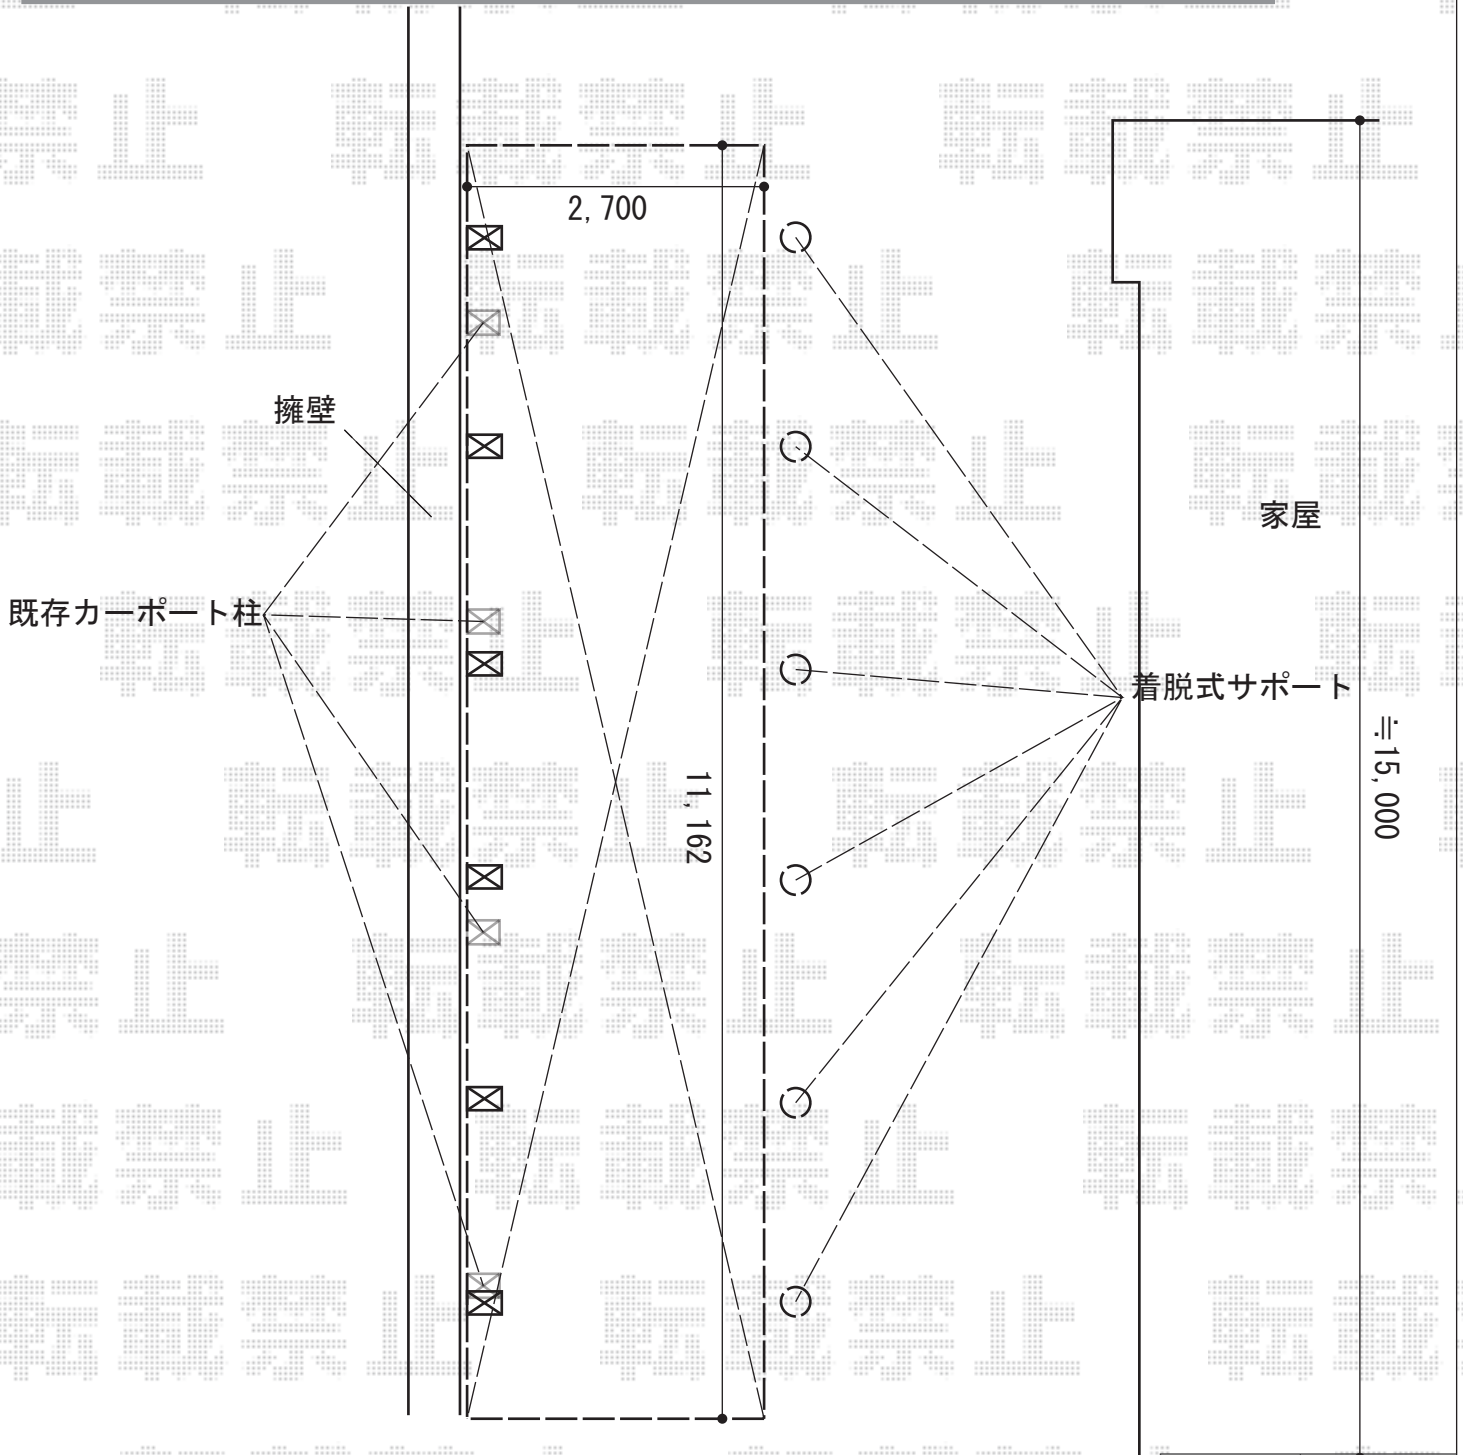

担当者	谷岡
-----	----