


カーポート 施工概略図

トステム カーポートシグマIII 積雪~20cm対応
 幅= 2,401mm
 奥行= 4,980mm
 色: ブロンズ
 屋根材: ポリカーボネート (ブラウン)
 柱仕様: 標準柱仕様 (有効高 約1,800mm)

トステム カーポートシグマIII サイドパネル 1段
 奥行サイズ: 50タイプ用
 高さ= H800
 色: ブロンズ
 パネル材: ガリレポリカ (クリアマット・すりガラス調)
 柱仕様: 標準柱用(間柱: 3本)
 オプション: 着脱式サポート柱 標準柱用 1本入×2

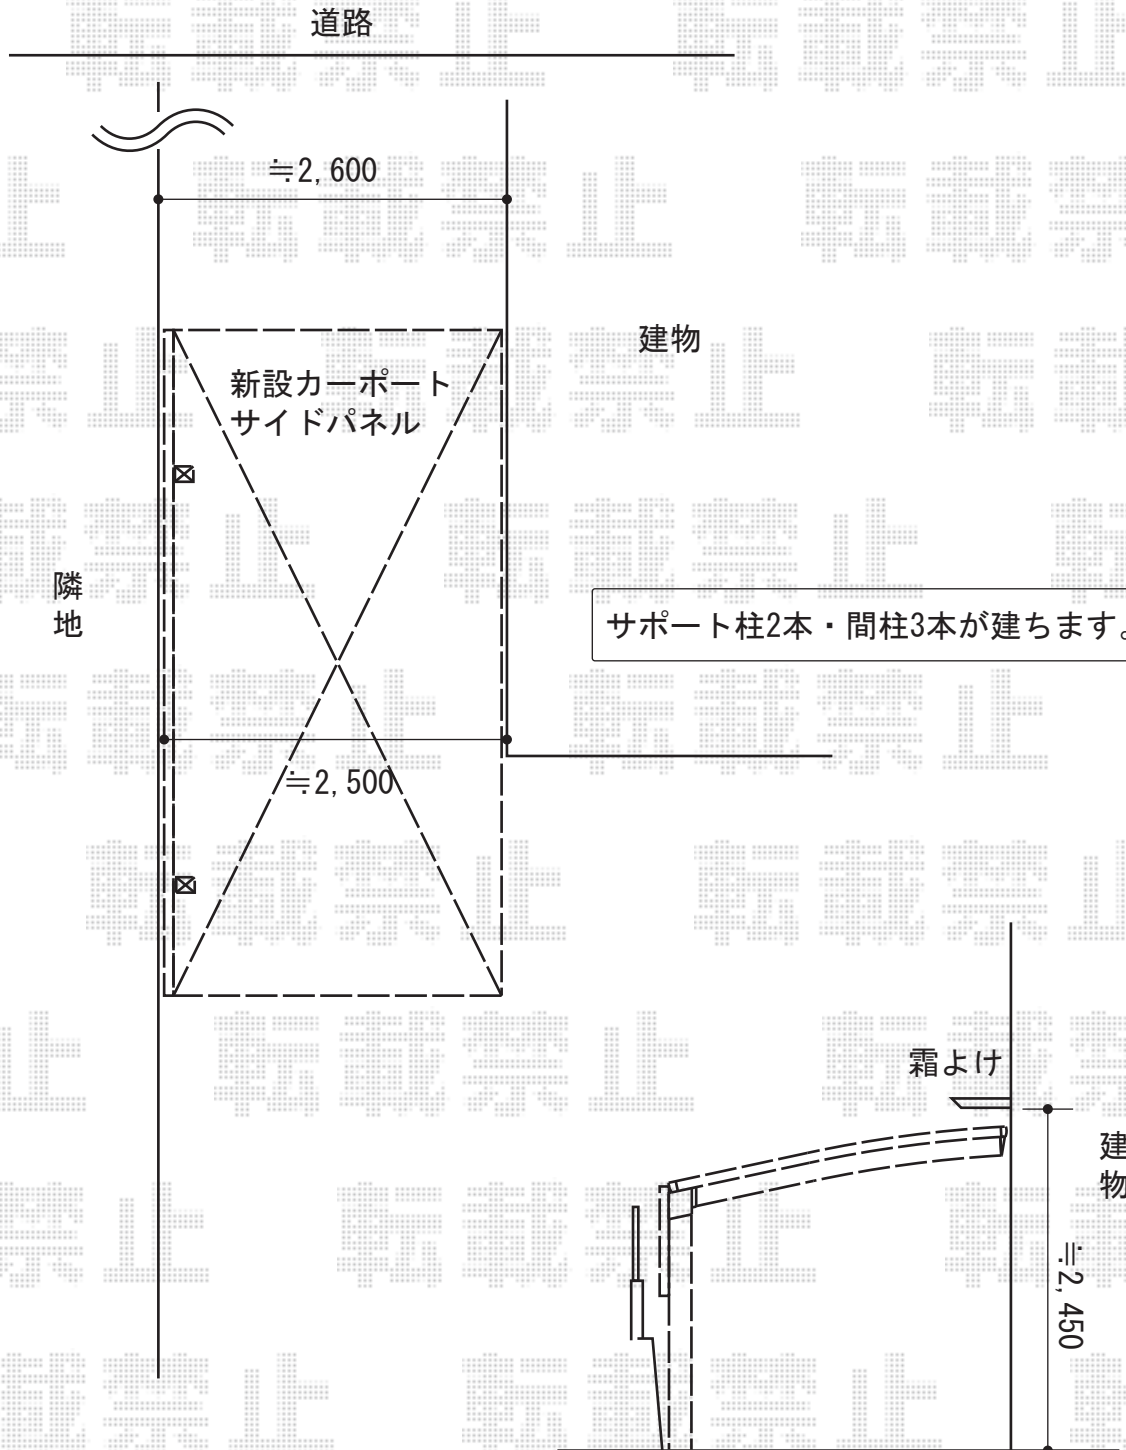

担当者	酒井
-----	----