


フェンス 施工概略図

新日軽 セレビューフェンス RP3型 2段柱施工
本体1枚 (W×H) = (2,000×800mm) × 8枚
2段柱 控柱無し 60角 : 1800用×5本
中間固定金具 : 5
上下固定金具 : 5
エンドキャップ : 2
色 : シャイングレー+クリエラスク

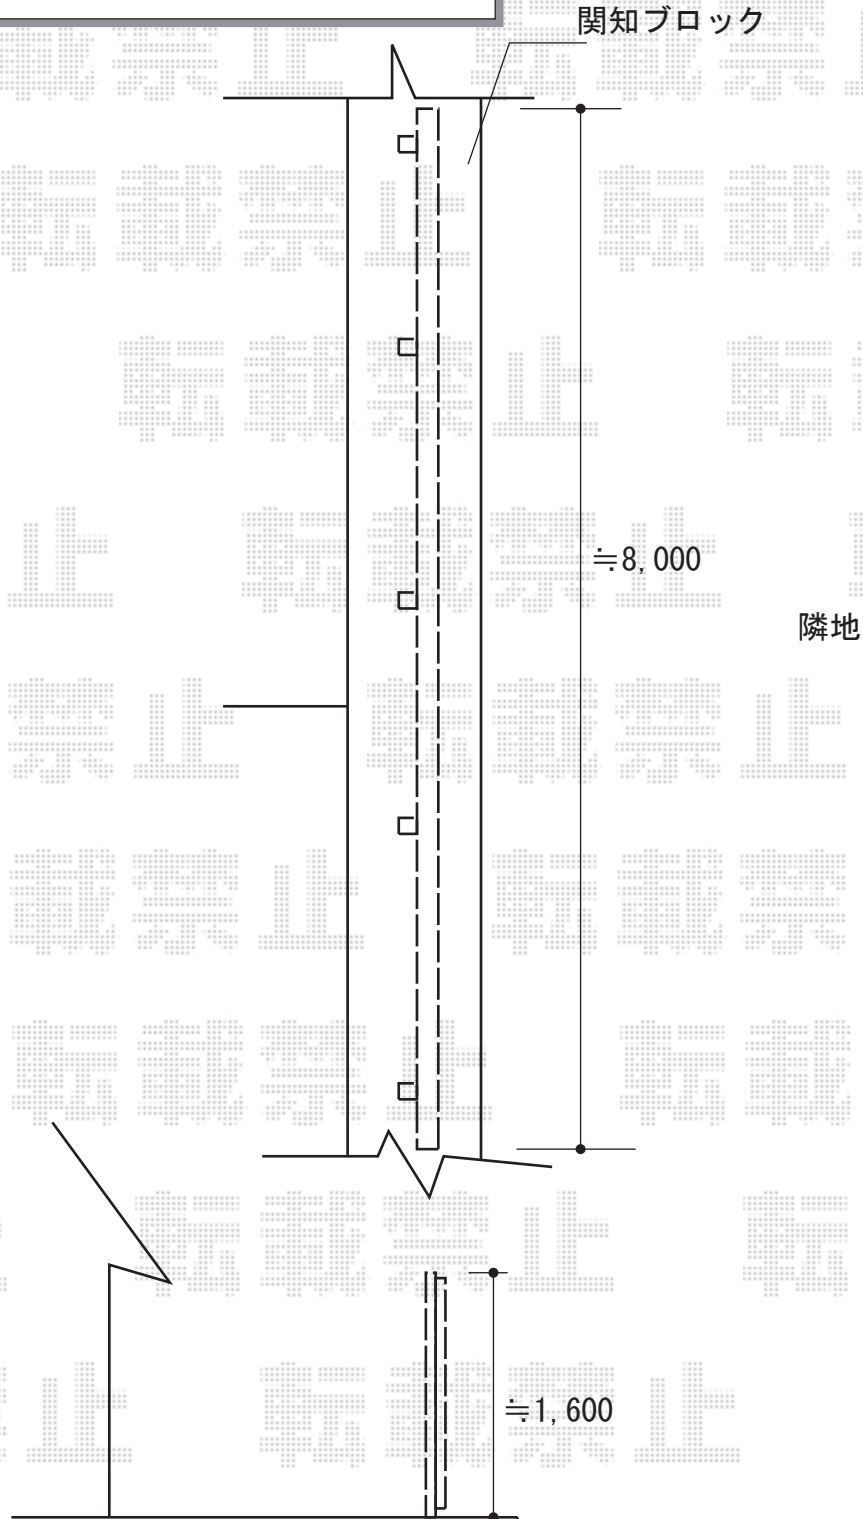

担当者

伏見