


カーポート工事 施工概略図

Value Select プレシオサポート 積雪~20cm対応
幅= 2,400mm
奥行= 5,052mm
色： ノーブルステン
屋根材： 熱線遮断ポリカーボネート（スカイブルーマット調）
柱仕様： 標準柱仕様（有効高 約1,800mm）

Value Select プレシオサポート用 着脱式補助柱(2本入り)
色： ノーブルステン
数量： 1セット

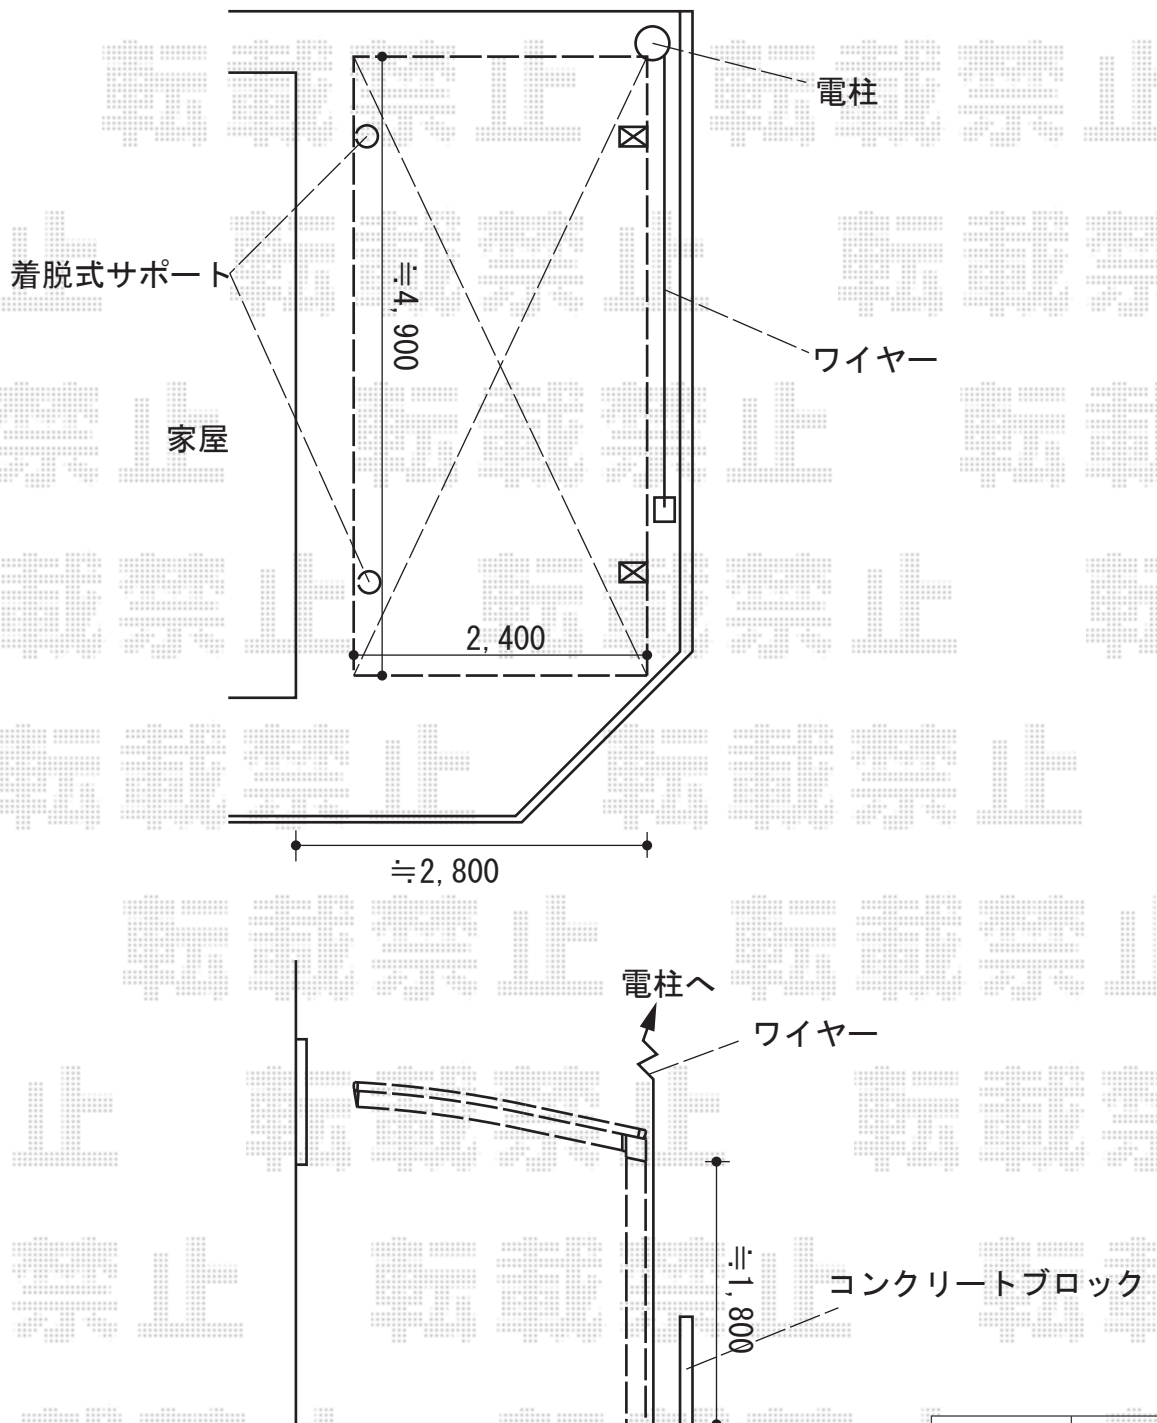

担当者	谷岡
-----	----