

カーポート 施工概略図

トステム カーポートシグマIII 耐風圧強度仕様 積雪~30cm対応

幅=2,701mm


奥行=4,980mm

色：ブロンズ

屋根材：熱線吸収アクアポリカーボネート（ライトブルー）

柱仕様：ロング柱23仕様（有効高 約2,300mm）

オプション：耐風圧強度仕様オプション一式（着脱式サポート・屋根材ホルダー・母屋補強材）

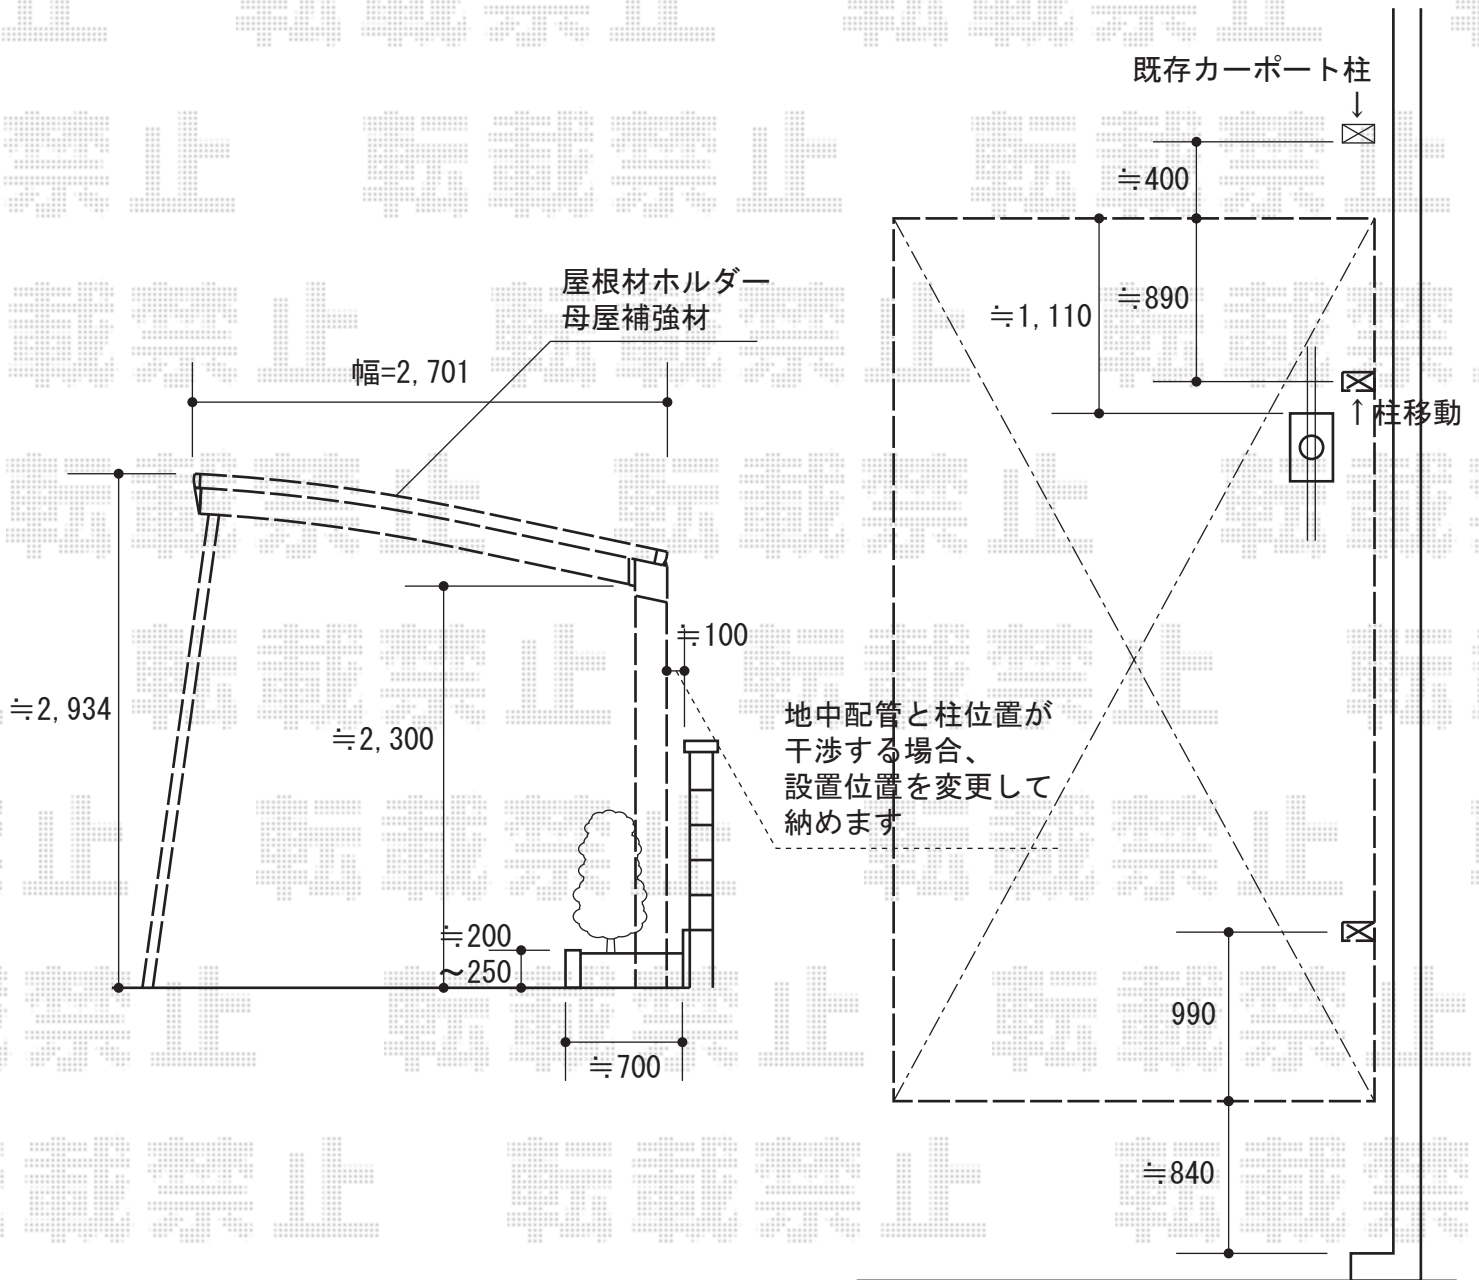

担当者	谷岡
-----	----