


テラス屋根 施工概略図

Value Select プレシオステラス R型 テラスタイプ 単体 積雪～20cm対応
間口= 関東間2.0間 (柱芯々3,485mm 屋根幅3,670mm)
出幅= 5尺 (1,470mm)
色: ノーブルステン
屋根材: ポリカーボネート (ガラスマット)
柱仕様: 柱標準タイプ (柱2本) /ロング柱
施工方法: 上止め仕様

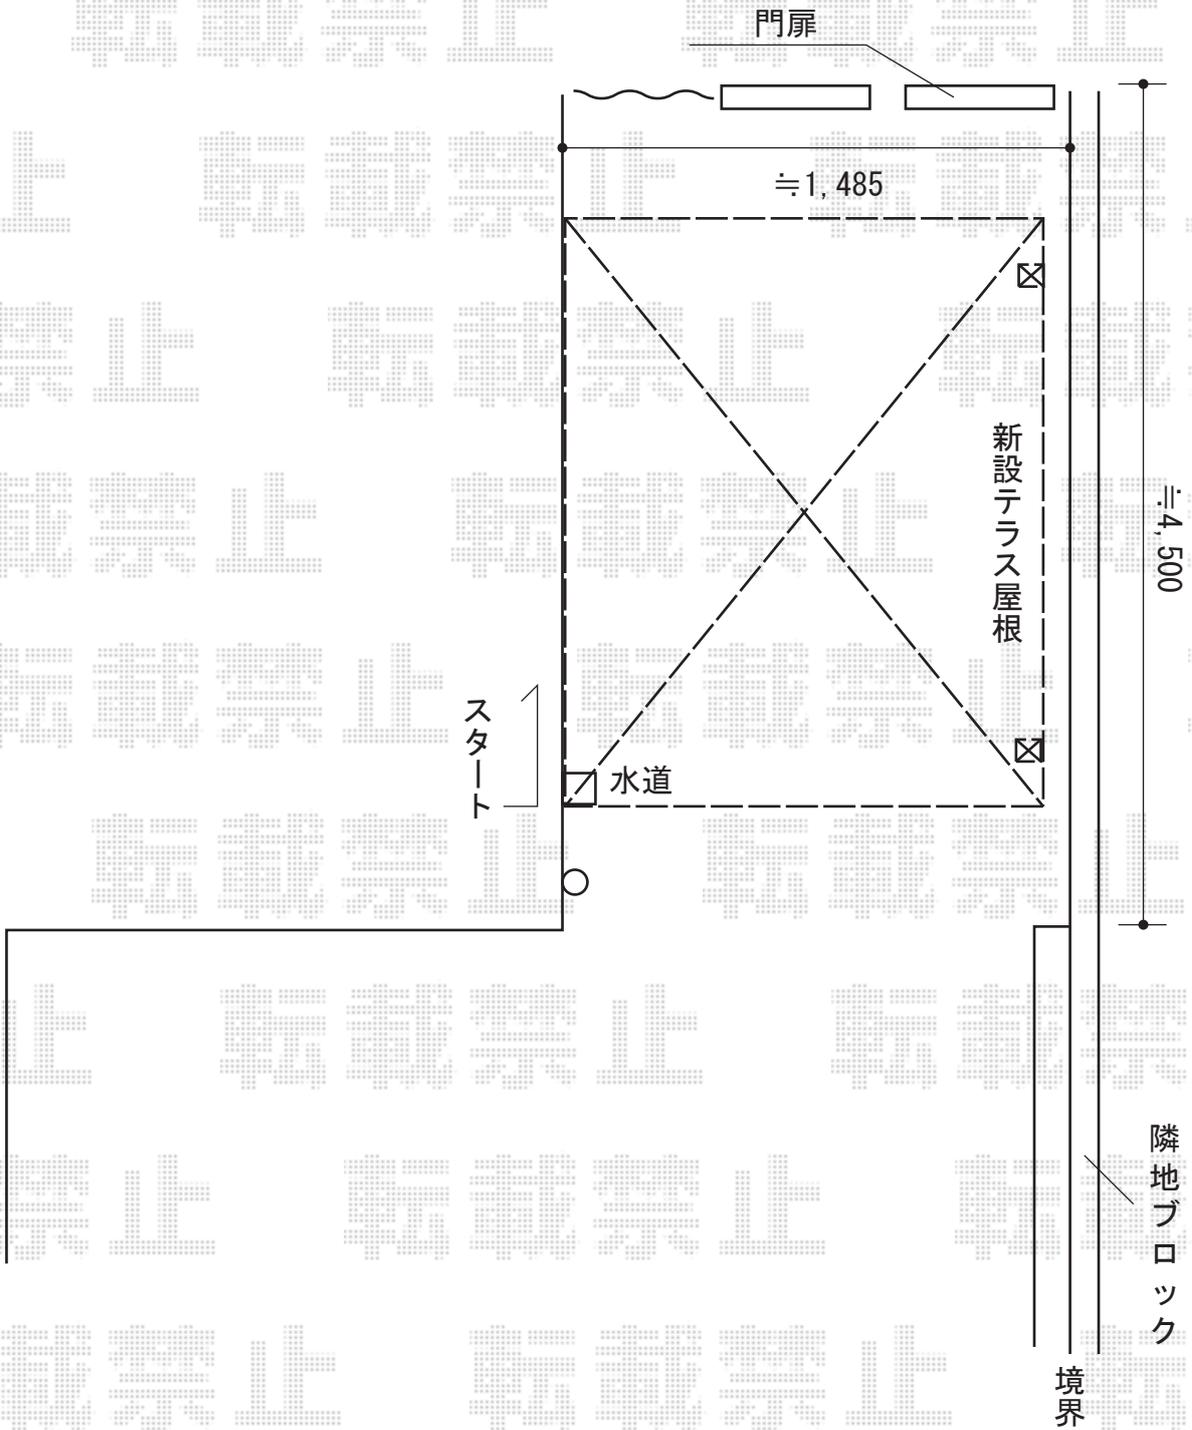

担当者	谷
-----	---