

YKK AP レイナポートグラン 積雪~20cm対応

幅=2,400mm

奥行=5,052mm

色：ブラウン

屋根材：ポリカーボネート（アースブルー）


柱仕様：標準柱仕様（有効高 約2,000mm）

YKK AP レイナポートグラン 積雪~20cm対応 着脱式サポート（2本入り）

色：ブラウン

柱仕様：標準・ハイルーフ兼用

数量：1セット

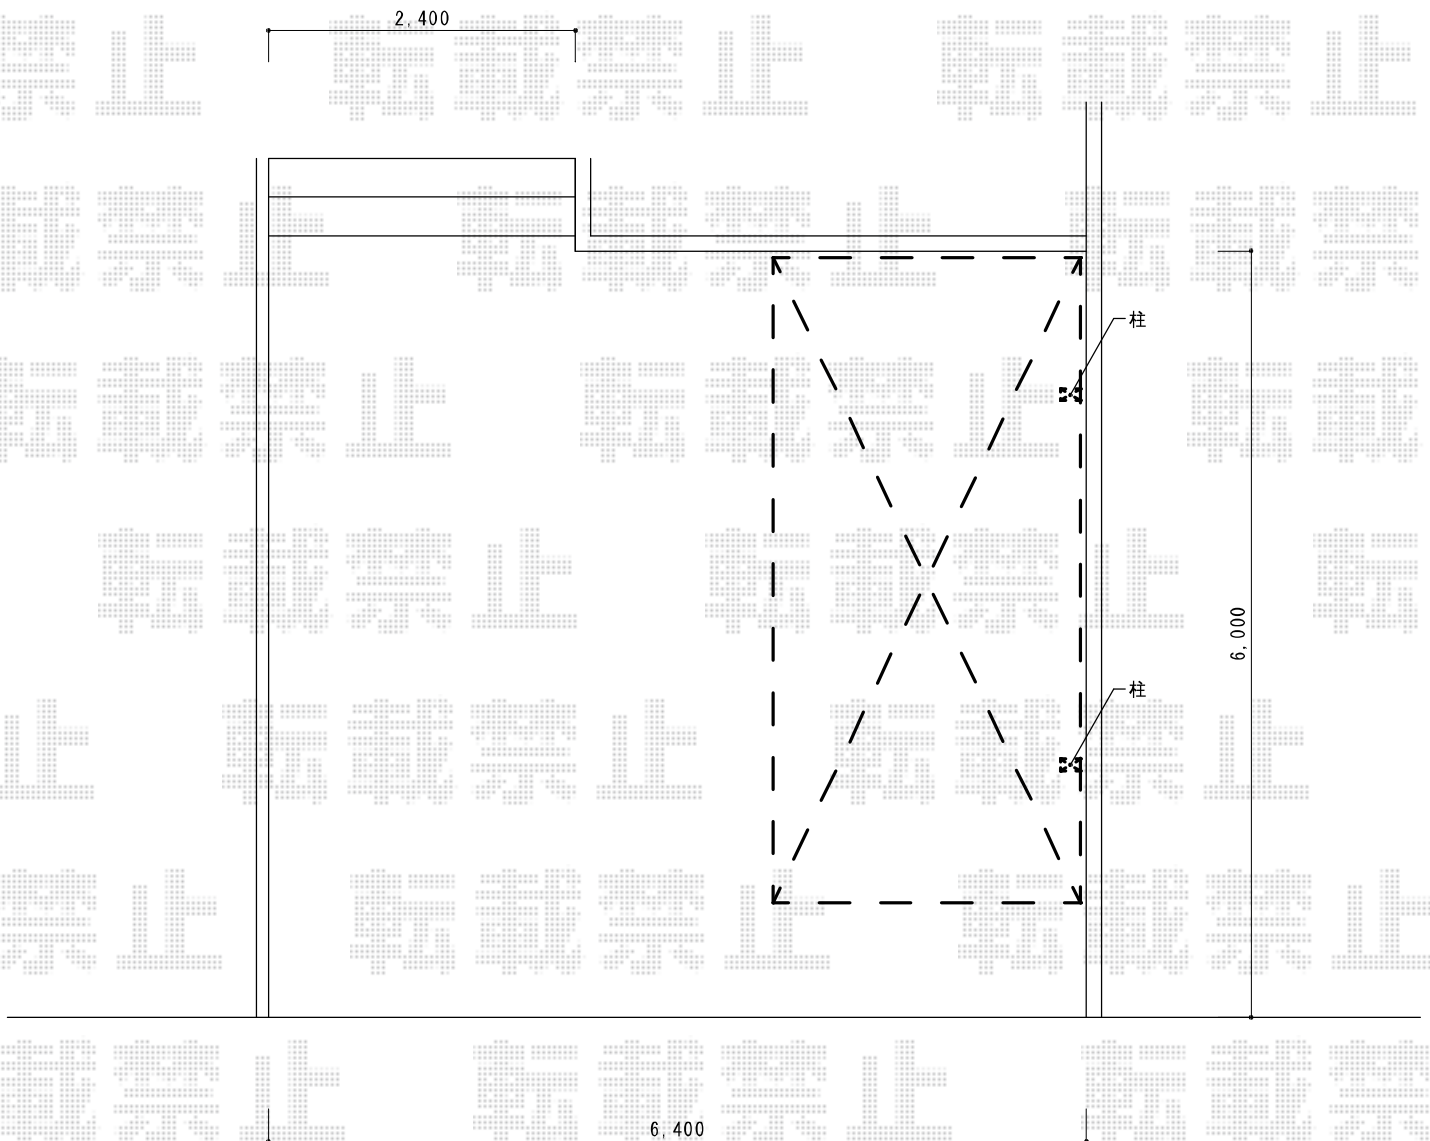

担当者

酒井