


# フェンス 施工概略図

YKK AP イーネットフェンス2F型 自由柱施工  
 本体1枚 (W×H) = (1,984×800mm) × 15枚  
 アルミ自由柱：T80×22本  
 コーナー継手：3セット  
 端部キャップ：T80×5セット  
 色：本体/Tステン 柱/プラチナステン

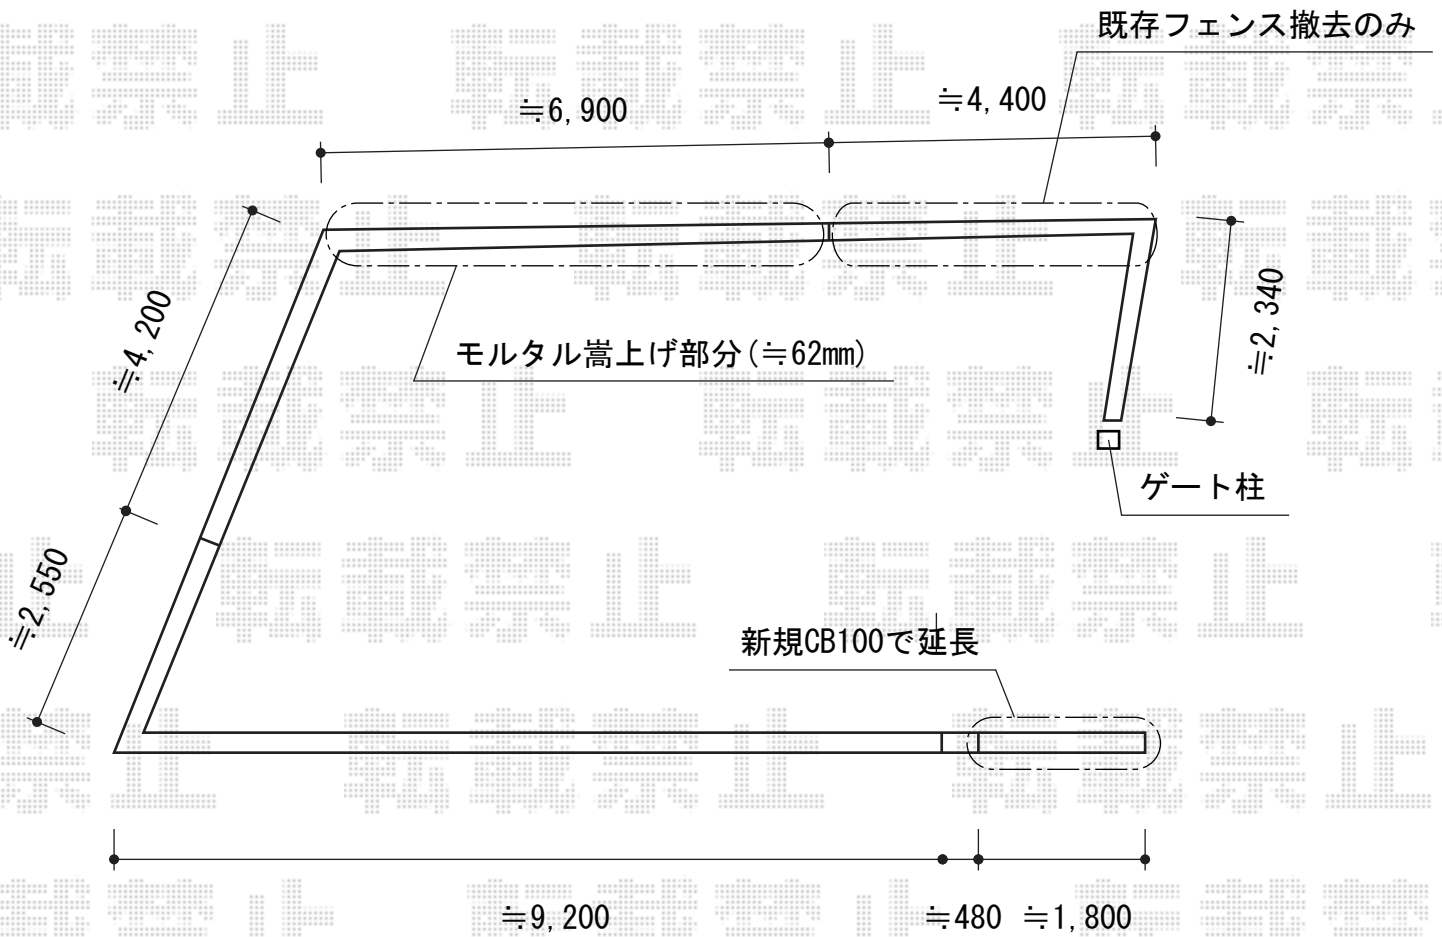

担当者

伏見