


カーポート 施工概略図

トステム レガーナポートシグマIII 積雪~20cm対応 雨樋あり
幅= 2,397mm
奥行= 5,686mm
色: シャイングレー
屋根材: ポリカーボネート (ブルースモーク)
柱仕様: ロング柱23仕様 (有効高 約2,300mm)

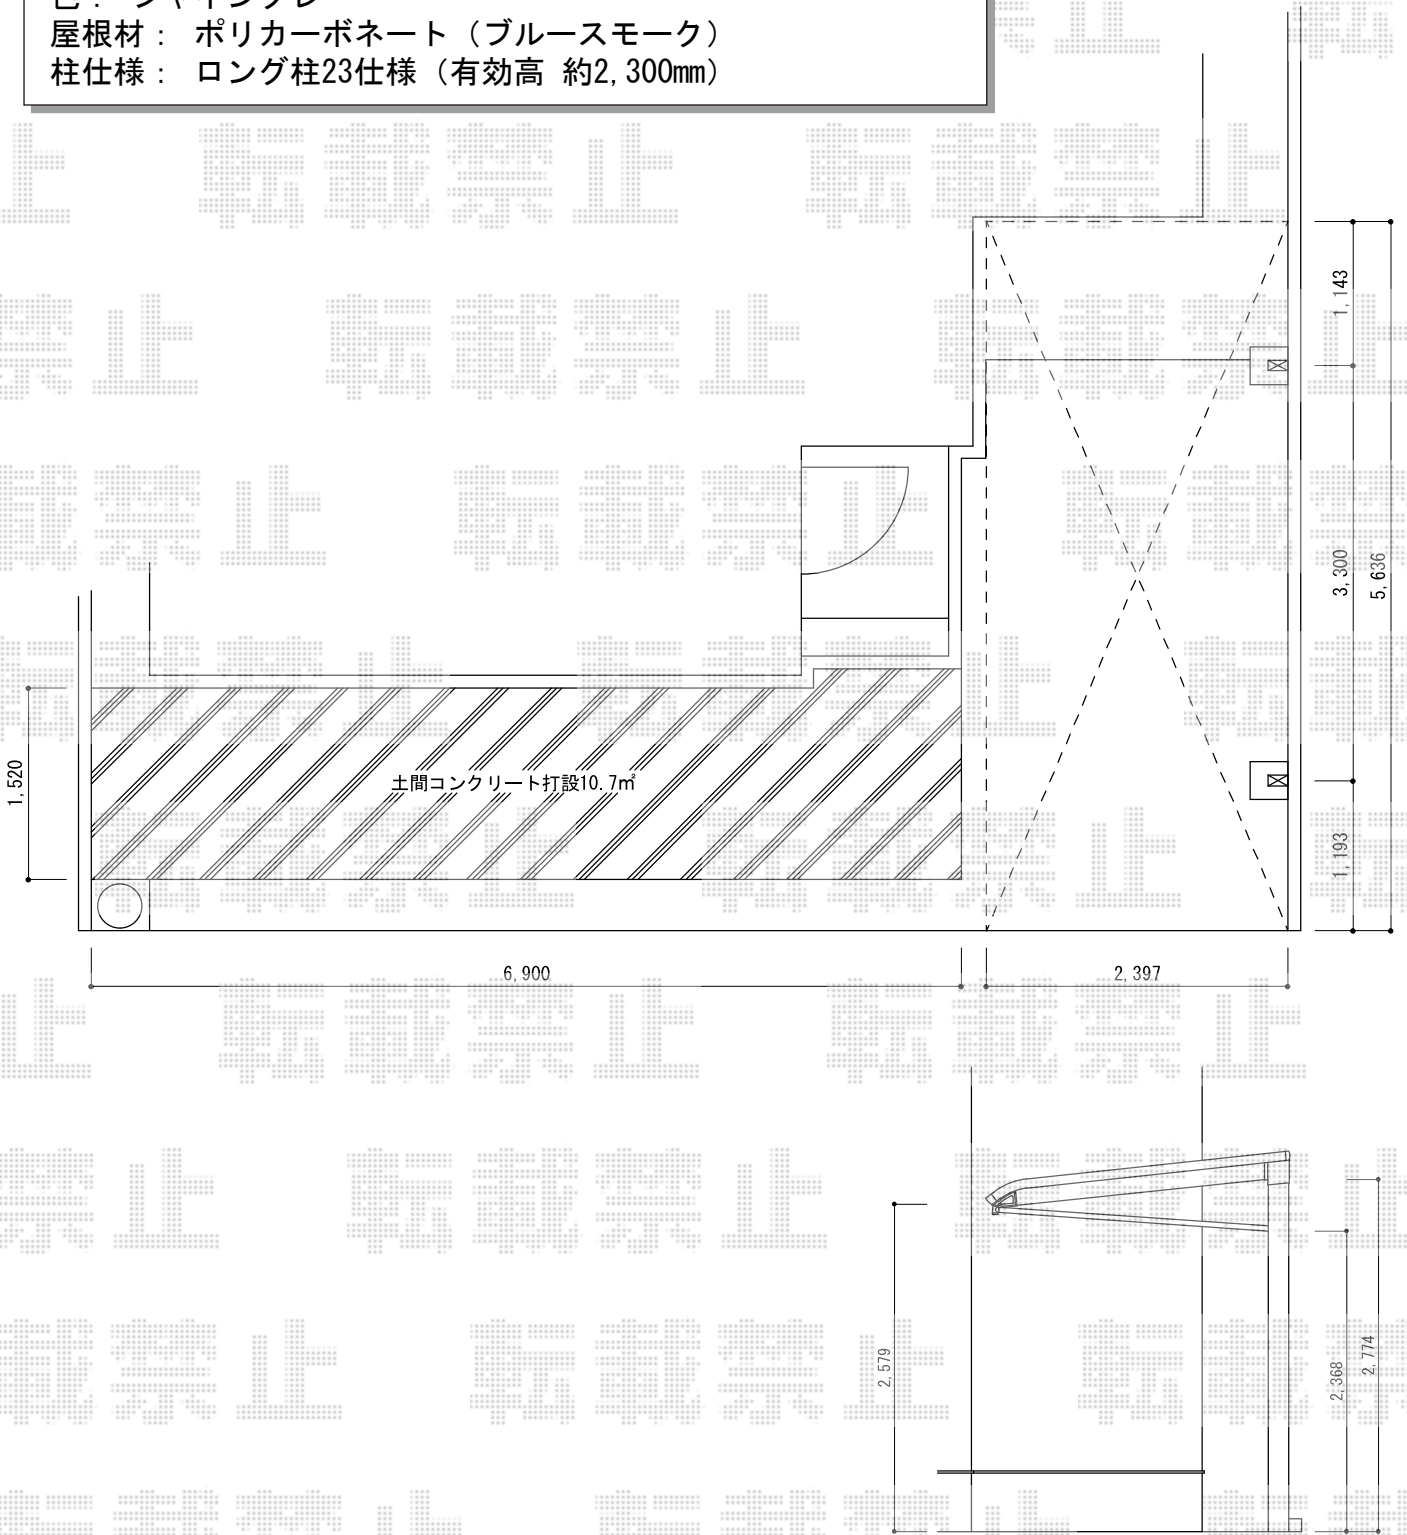

担当者

岩崎