


カーポート工事 施工概略図

YKK AP レイナキャップポートグラン50 積雪～50cm対応
幅= 2,702mm
奥行= 5,052mm
色： ホワイト
屋根材： 熱線遮断ポリカーボネート（クリアマット）
柱仕様： ハイルーフ柱仕様（有効高 約2,350mm）

YKK AP レイナキャップポートグラン50 積雪～50cm対応 着脱式サポート（2本入り）
色： ホワイト
数量： 1セット

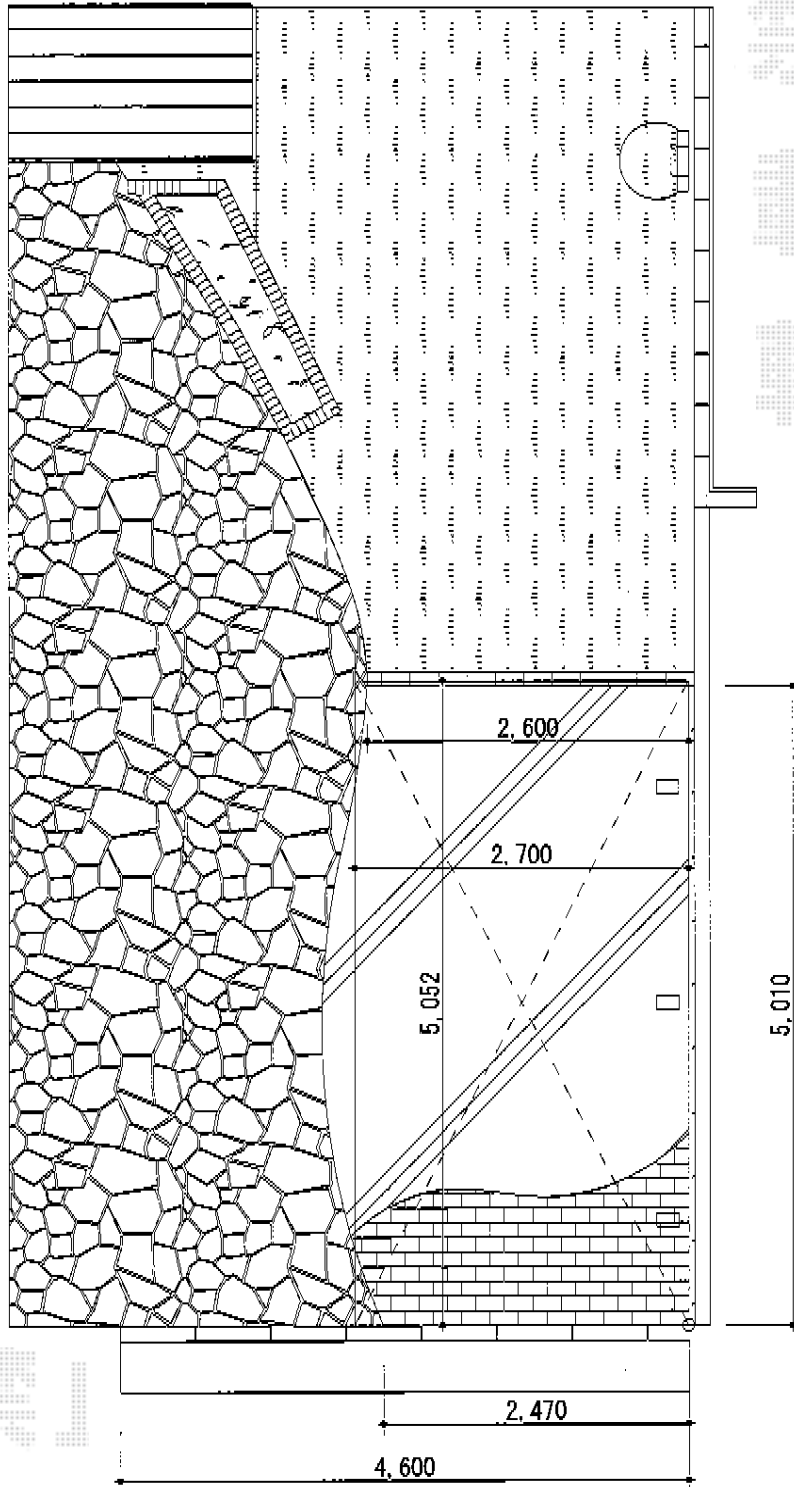

担当者 岩崎