


カーポート工事 施工概略図

物干し取付位置につきましては、  
当日現場合わせにて決定いたします。

トステム カーブポートシグマIII ワイド 積雪~20cm対応  
幅= 5,443mm  
奥行= 4,980mm  
色： シャイングレー  
屋根材： 【未定】ガリレポリカ（クリアマット・すりガラス調）  
柱仕様： ロング柱23仕様（有効高 約2,300mm）

トステム カーブポートシグマIII用収納式物干し ロングタイプ（2本入り）  
色： シャイングレー  
数量： 1セット

隣地境界

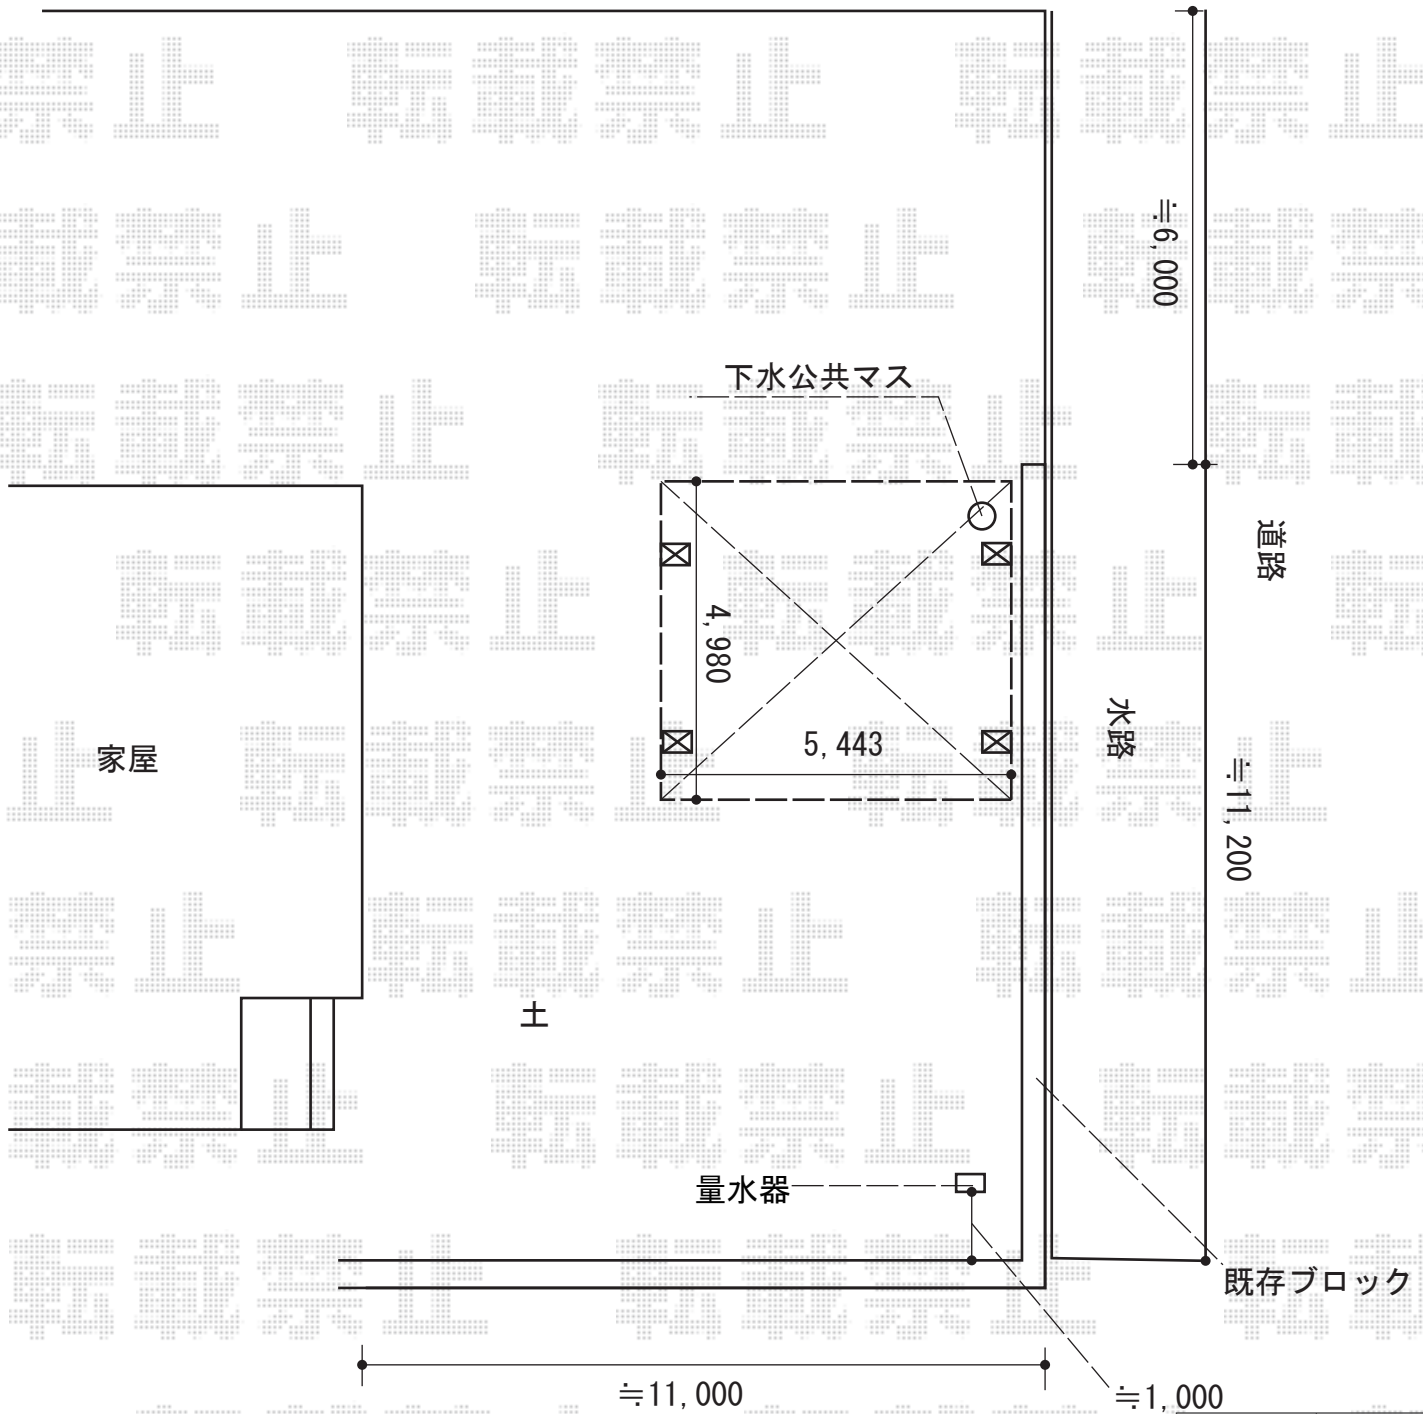

担当者	岩崎
-----	----