

# エクステリア工事 施工概略図

TOEX サニーブリーズフェンスA型<アルミタイプ> 間仕切り仕様

本体1枚 (W×H) = (1,000×1,000mm) ×8枚/ (【特注】900×1,000mm) ×1枚/ (【特注】260×1,000mm) ×2枚

主柱: T-10×8本


端柱: T-10×2本

コーナー柱: T-10×2本

部品セット: 主柱用×8セット/端柱用×1セット \*2本分/コーナー柱用×2セット

色: マイルドブラック

平面図

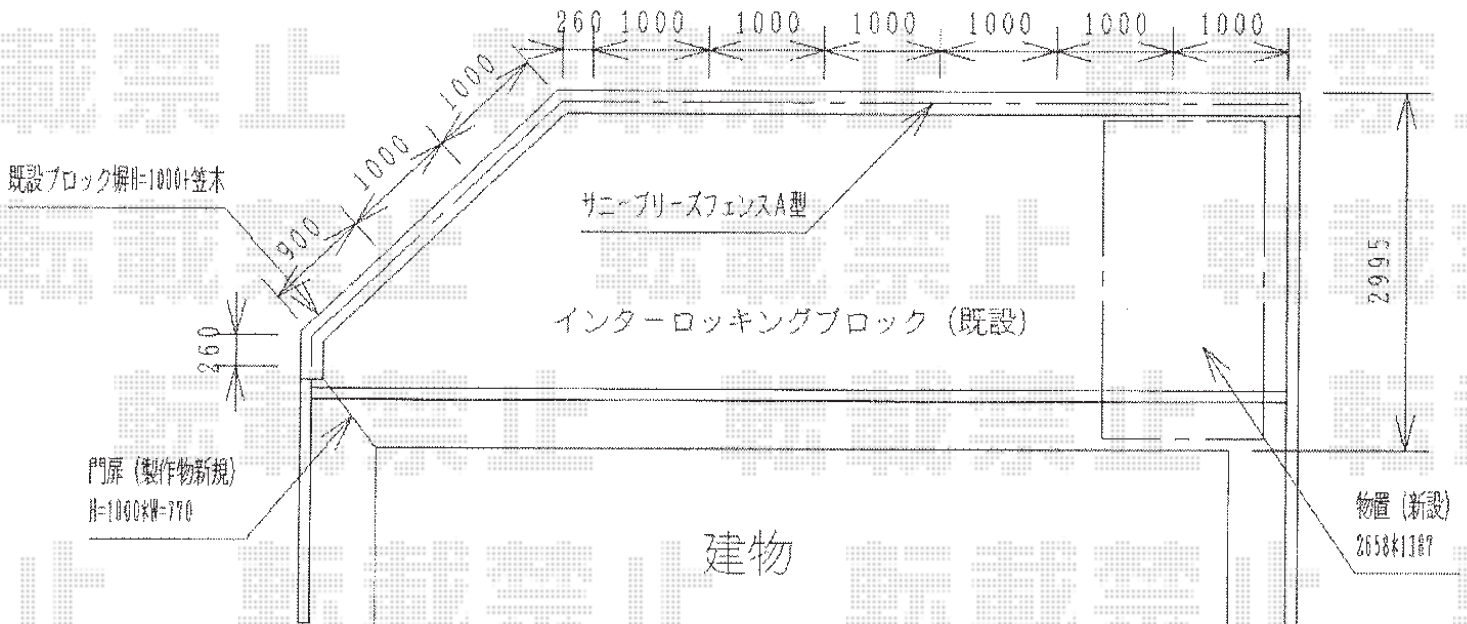

担当者

栢田