

バルコニー屋根 施工概略図

トステム 【外観左】


ライザーテラスII F型 屋根タイプ 単体 積雪~20cm対応  
 間口=関東間1.5間 (柱芯々2,530mm 屋根幅2,750mm)  
 出幅=3尺 (885mm)  
 色: シャイングレー  
 屋根材: ポリカーボネート (ブルースモーク)  
 柱仕様: 出幅自在桁タイプ (柱2本)  
 施工方法: 下止め仕様  
 柱固定部品仕様: 中間用×2

トステム 【外観左】 吊り下げ式物干し 標準 2本入  
 色: シャイングレー

トステム 【外観右】

ライザーテラスII F型 屋根タイプ 単体 積雪~20cm対応  
 間口=関東間2.0間 (柱芯々3,440mm 屋根幅3,660mm)  
 出幅=5尺 (1,485mm)  
 色: シャイングレー  
 屋根材: ポリカーボネート (ブルースモーク)  
 柱仕様: 出幅自在桁タイプ (柱2本)  
 施工方法: 上止め仕様  
 柱固定部品仕様: 中間用×2

トステム 【外観右】 吊り下げ式物干し ワイド標準 2本入  
 色: シャイングレー

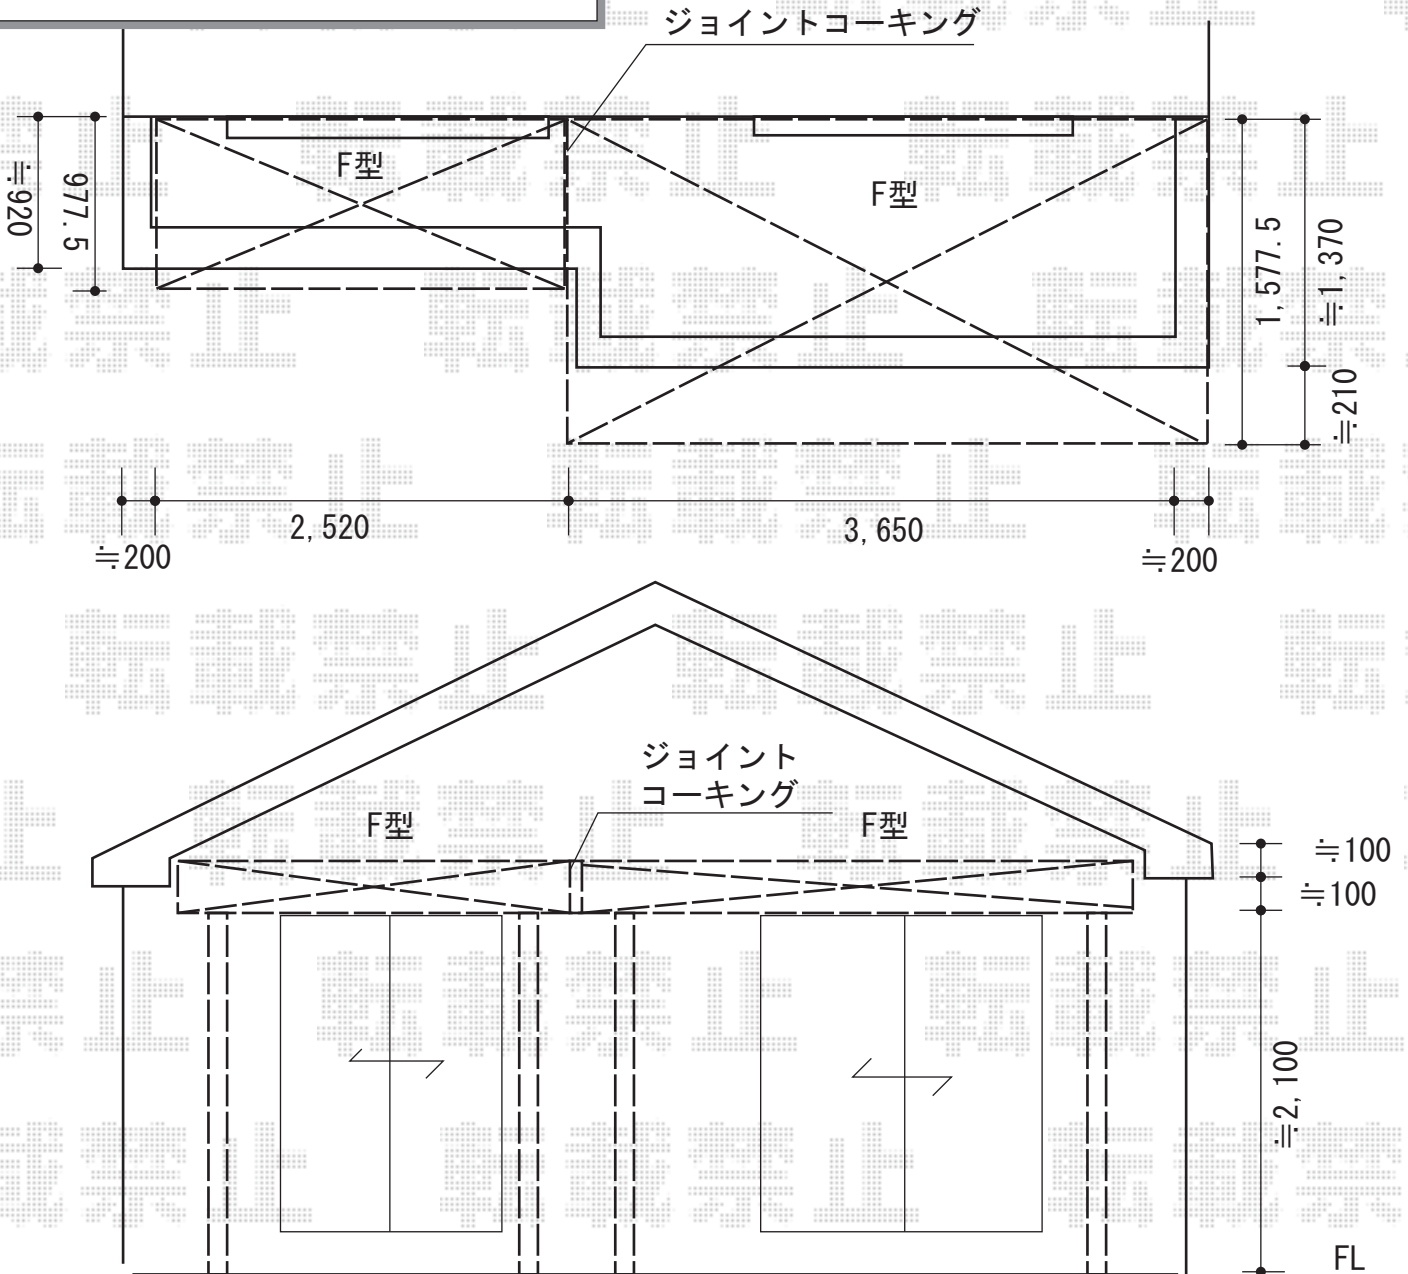

既存物干し撤去1セット処分  
 新規吊り下げ物干し

2014-5-228073

担当者

谷