


# エクステリア工事 施工概略図

TOEX 樹ら楽ステージ  
間口= 1.5間 (2,716mm)  
出幅= 6尺 (1,811mm)  
色： クリエペールA  
床板： 標準/縦貼り  
幕板： 幕板B (薄)  
束柱： 束柱Aセット (550mm) \*色： シャイングレー

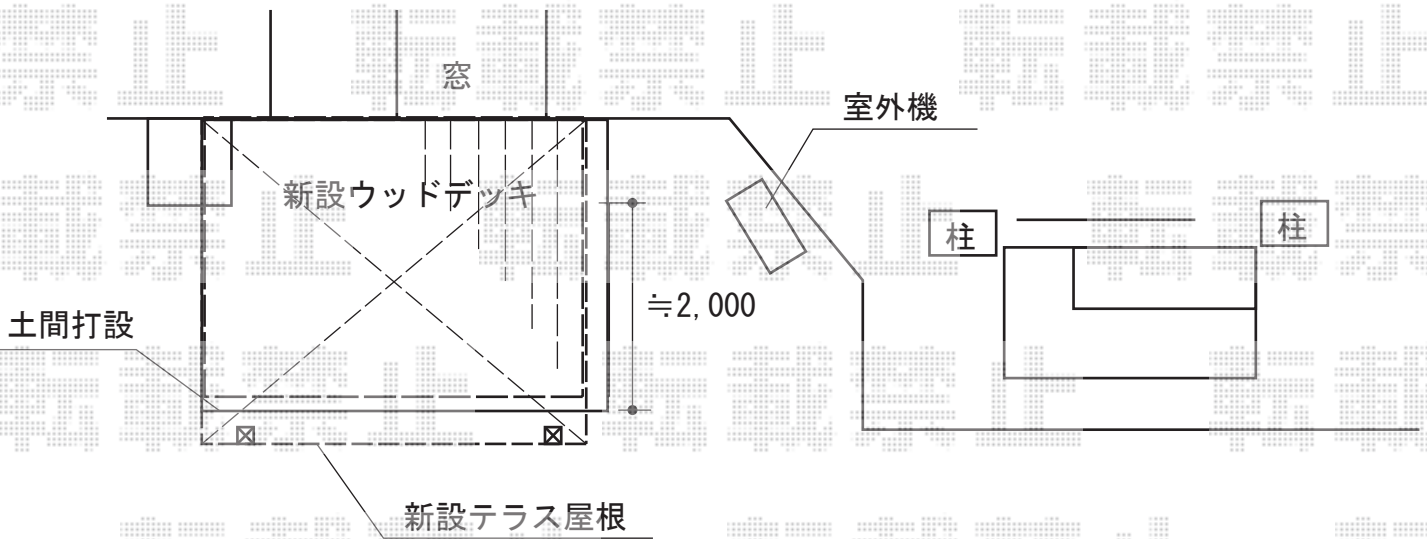

YKK AP ヴェクターテラス R型 テラスタイプ 単体 積雪~20cm対応  
間口= 関東間1.5間 (柱芯々2,575mm 屋根幅2,760mm)  
出幅= 7尺 (2,070mm)  
色： プラチナステン  
屋根材： 熱線遮断ポリカーボネート (クリアマット調)  
柱仕様： ロング柱/柱標準タイプ (柱2本)  
施工方法： 上止め仕様

YKK AP 吊下げ物干し ロング 2本入  
色： プラチナステン

担当者

伏見