

# フェンス 施工概略図

トステム レストステージ 幕板納まり

間口= 2.0間(3,616mm)


出幅= 4尺(1,210.5mm)

色： クリエモカA

床板： 標準(溝なし)/縦貼り

幕板： 幕板B(薄)

束柱： 束柱セット標準・調整式(353~450mm)(色：シャイングレー)

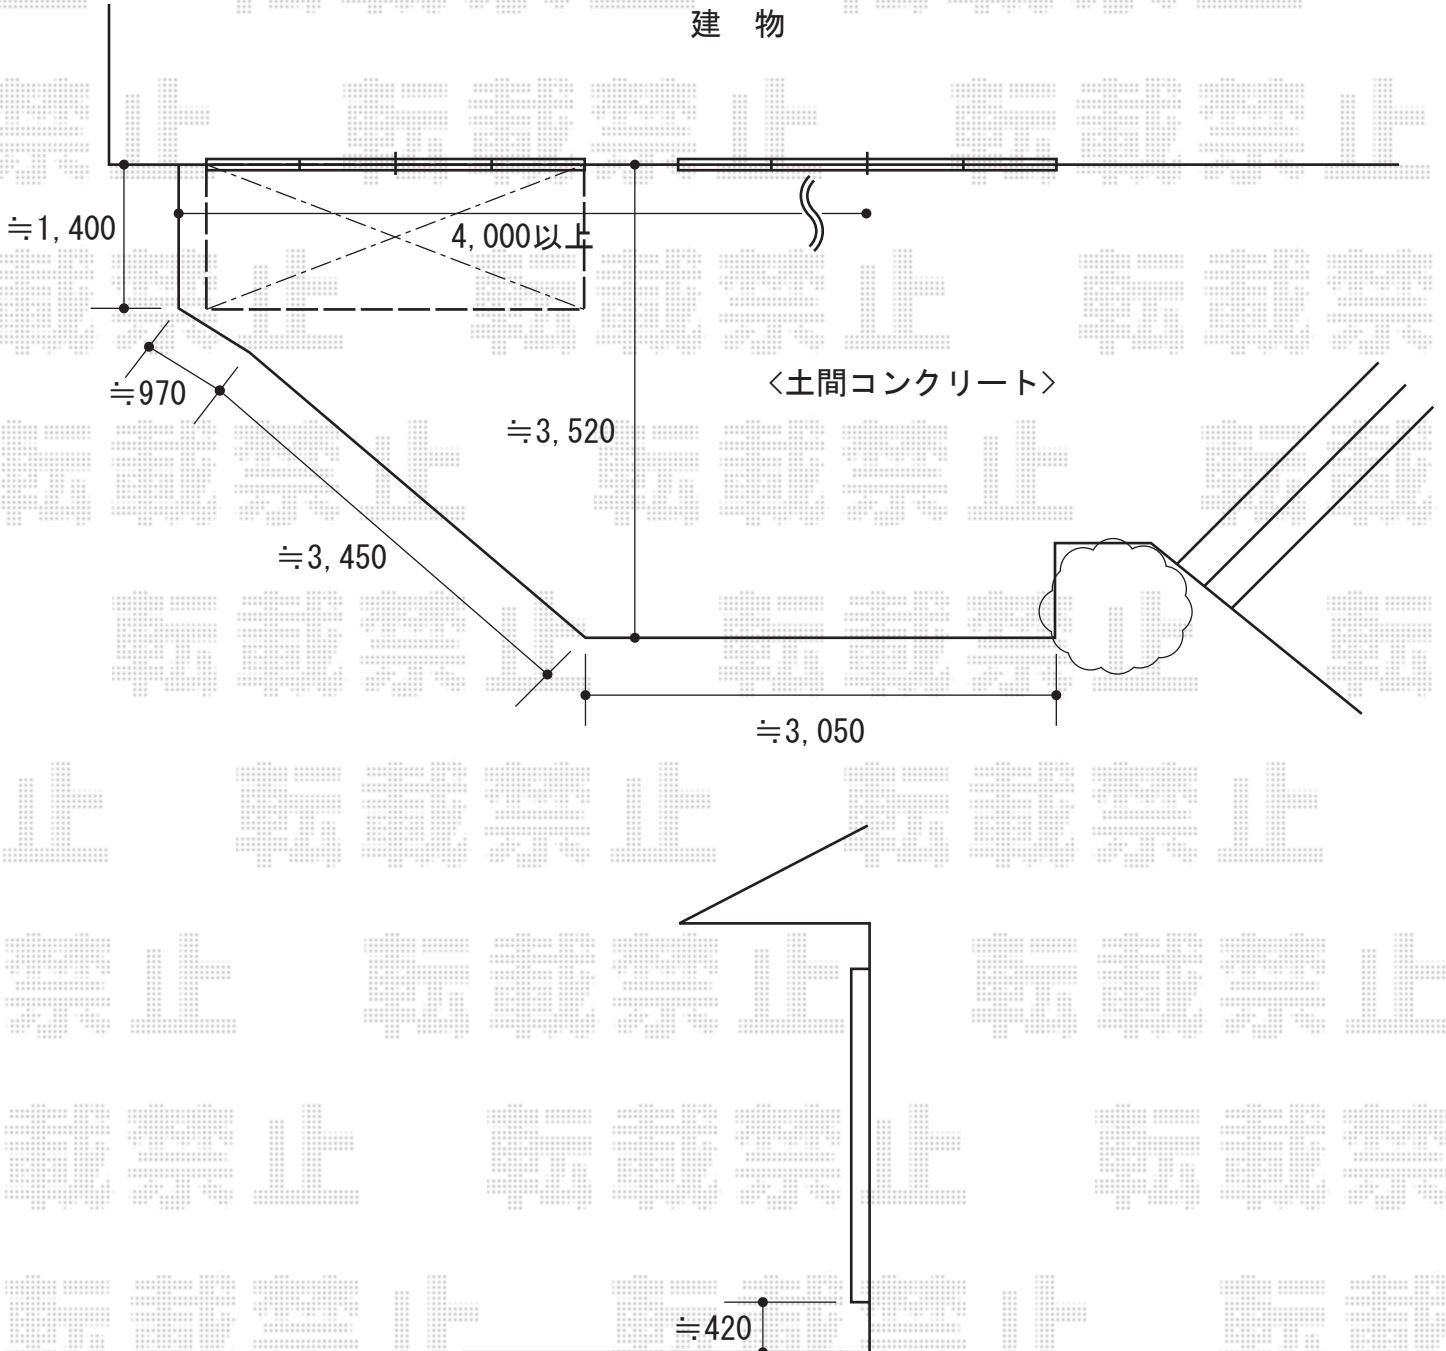

担当者

伏見