


カーポート工事  
施工概略図

YKK AP レオンポートneo 縦連棟 角柱8本 標準鼻隠し 積雪~50cm対応  
幅= 3,111mm  
奥行= 10,846mm  
色： プラチナステン  
屋根材： スチール折板（ペフ無/t=0.6）※別途価格  
柱仕様： ハイルーフ柱仕様（有効高 約2,950mm）  
横材： なし

YKK AP レオンポートneo用 水平式物干し 2本入り標準  
色： カームブラック  
数量： 1セット

YKK AP レオンポートneo用 吊り下げ式物干しセット 2本入り標準  
色： カームブラック  
数量： 1セット

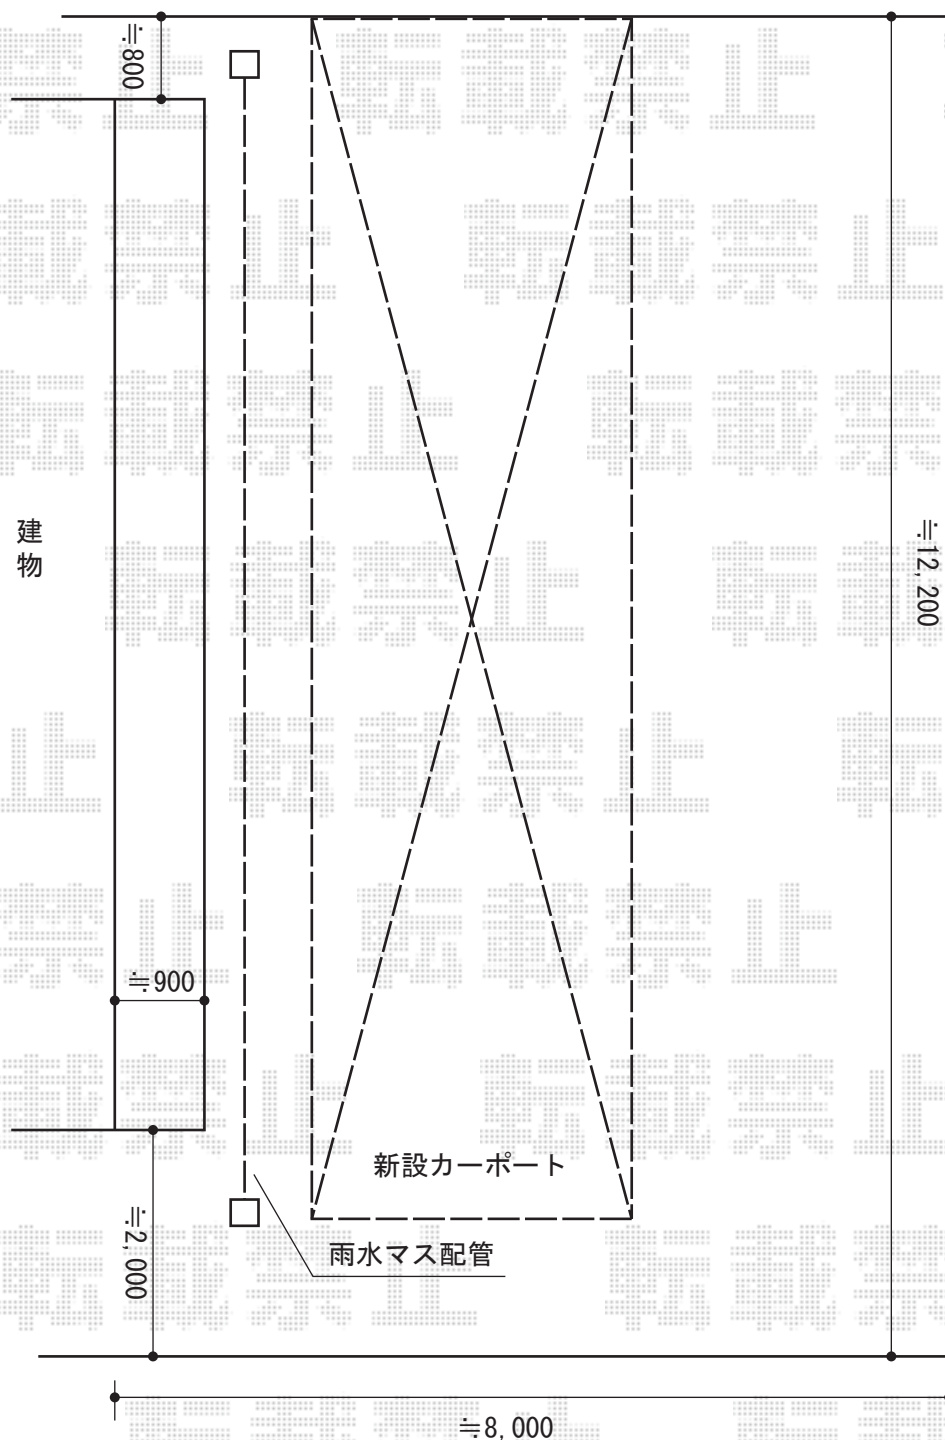

担当者

塚田