


カーポート工事 施工概略図

Value Select プレシオスポート 積雪～20cm対応
幅= 2,700mm
奥行= 5,052mm
色： ノーブルステン
屋根材： 【未定】ポリカーボネート（スカイブルー）
柱仕様： ハイーフ柱仕様（有効高 約2,250mm）

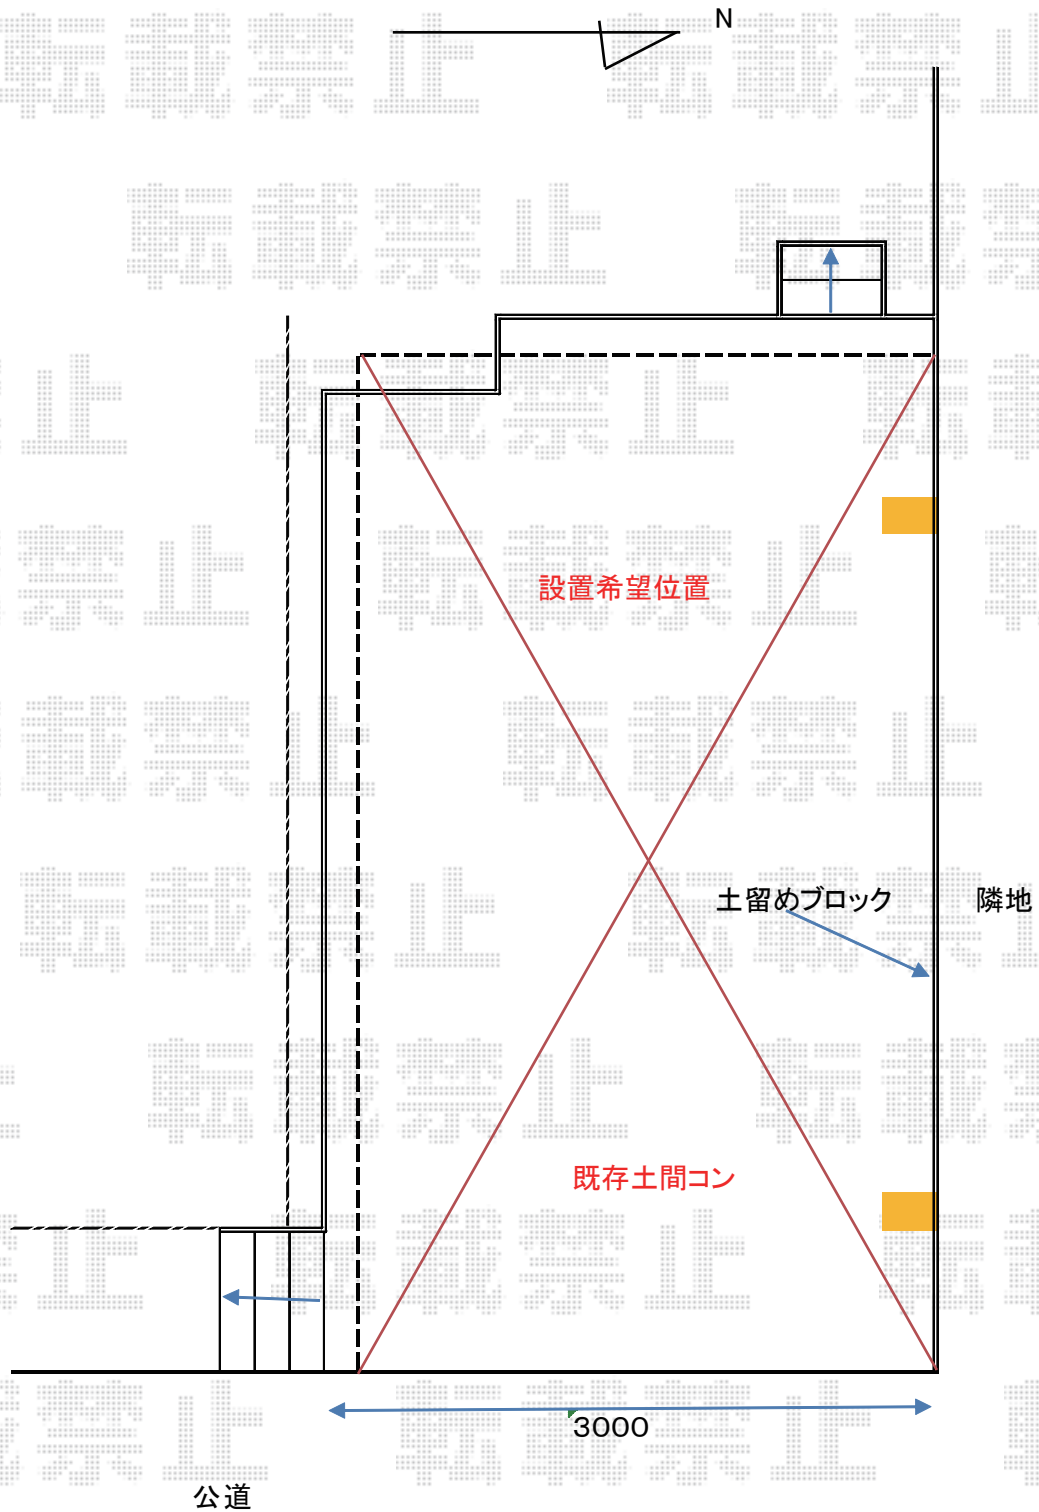

担当者

酒井