


# フェンス 施工概略図

YKK AP レスティンフェンス7型 自由柱  
 本体1枚 (W×H) = (1,975×800mm) × 9枚  
 自由柱 : T80×13本  
 コーナー継手×2セット  
 エンドキャップ×2セット  
 色 : ホワイト

TOEX アメリカンフェンス1型 フリーポールタイプ  
 本体1枚 (W×H) = (2,000×800mm) × 9枚  
 CB柱 : T-8×13本  
 CBコーナー継手(2コ入)×2セット  
 CBキャップ×2セット  
 色 : アイボリーホワイト

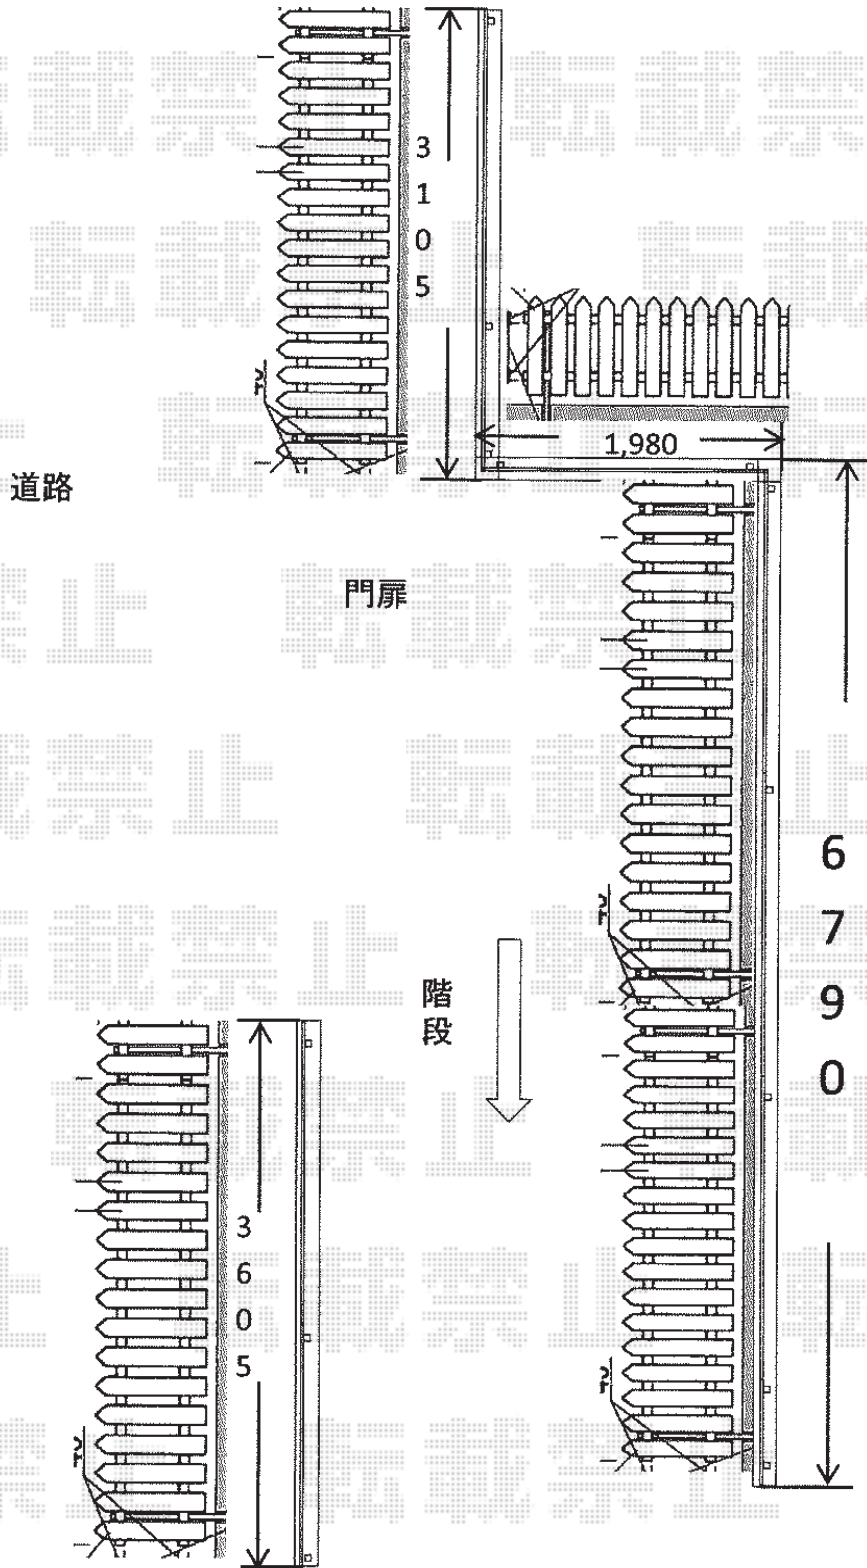

担当者

塚田