


フェンス 施工概略図

積水樹脂 メッシュフェンス G0
本体1枚 (W×H) = (2,000×600mm) × 9枚
支柱 : #600×10本
支柱金具 : #600×8セット
支柱金具末端用 : #600×2セット
保護キャップ : 1セット
色 : ホワイト

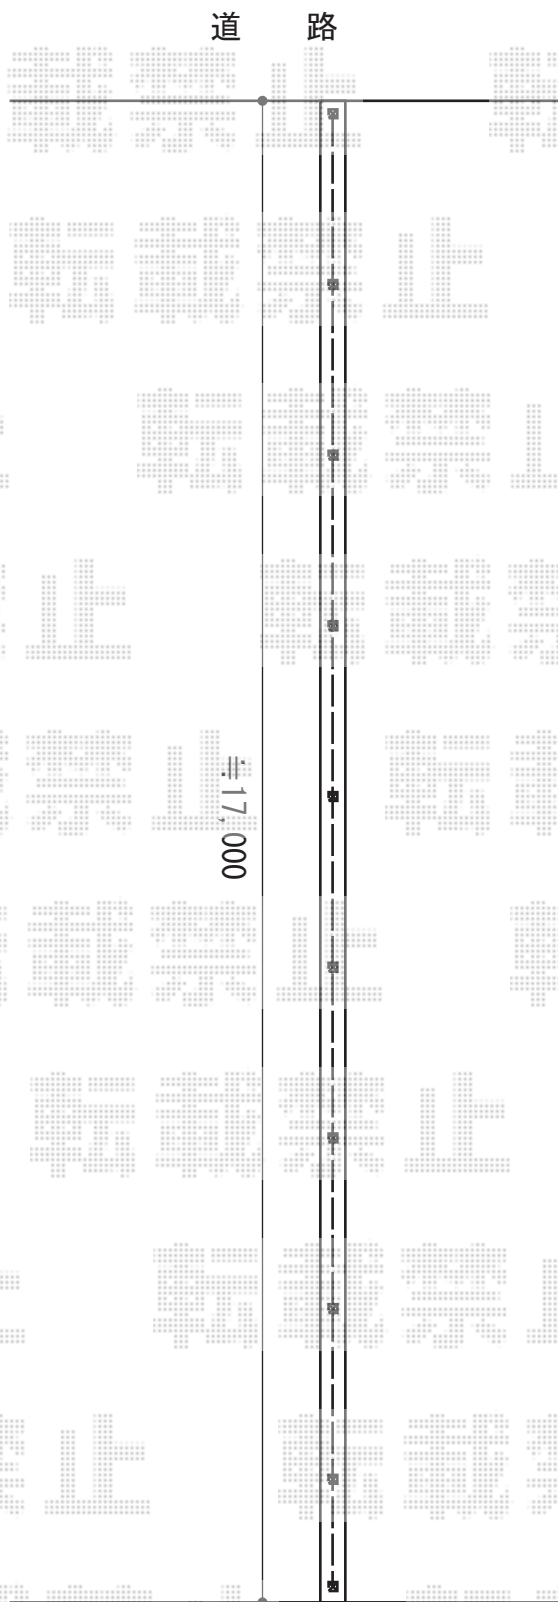

担当者

伏見