


# フェンス 施工概略図

YKK AP エクスラインフェンス12型 自由柱  
本体1枚 (W×H) = (1,975mm×800mm) × 23枚  
自由柱 : T-80×26本  
端部カバー : T-80×3本  
エンドキャップ : 1セット  
格子付きコーナー継手 : T-80×2本  
色 : 【未定】

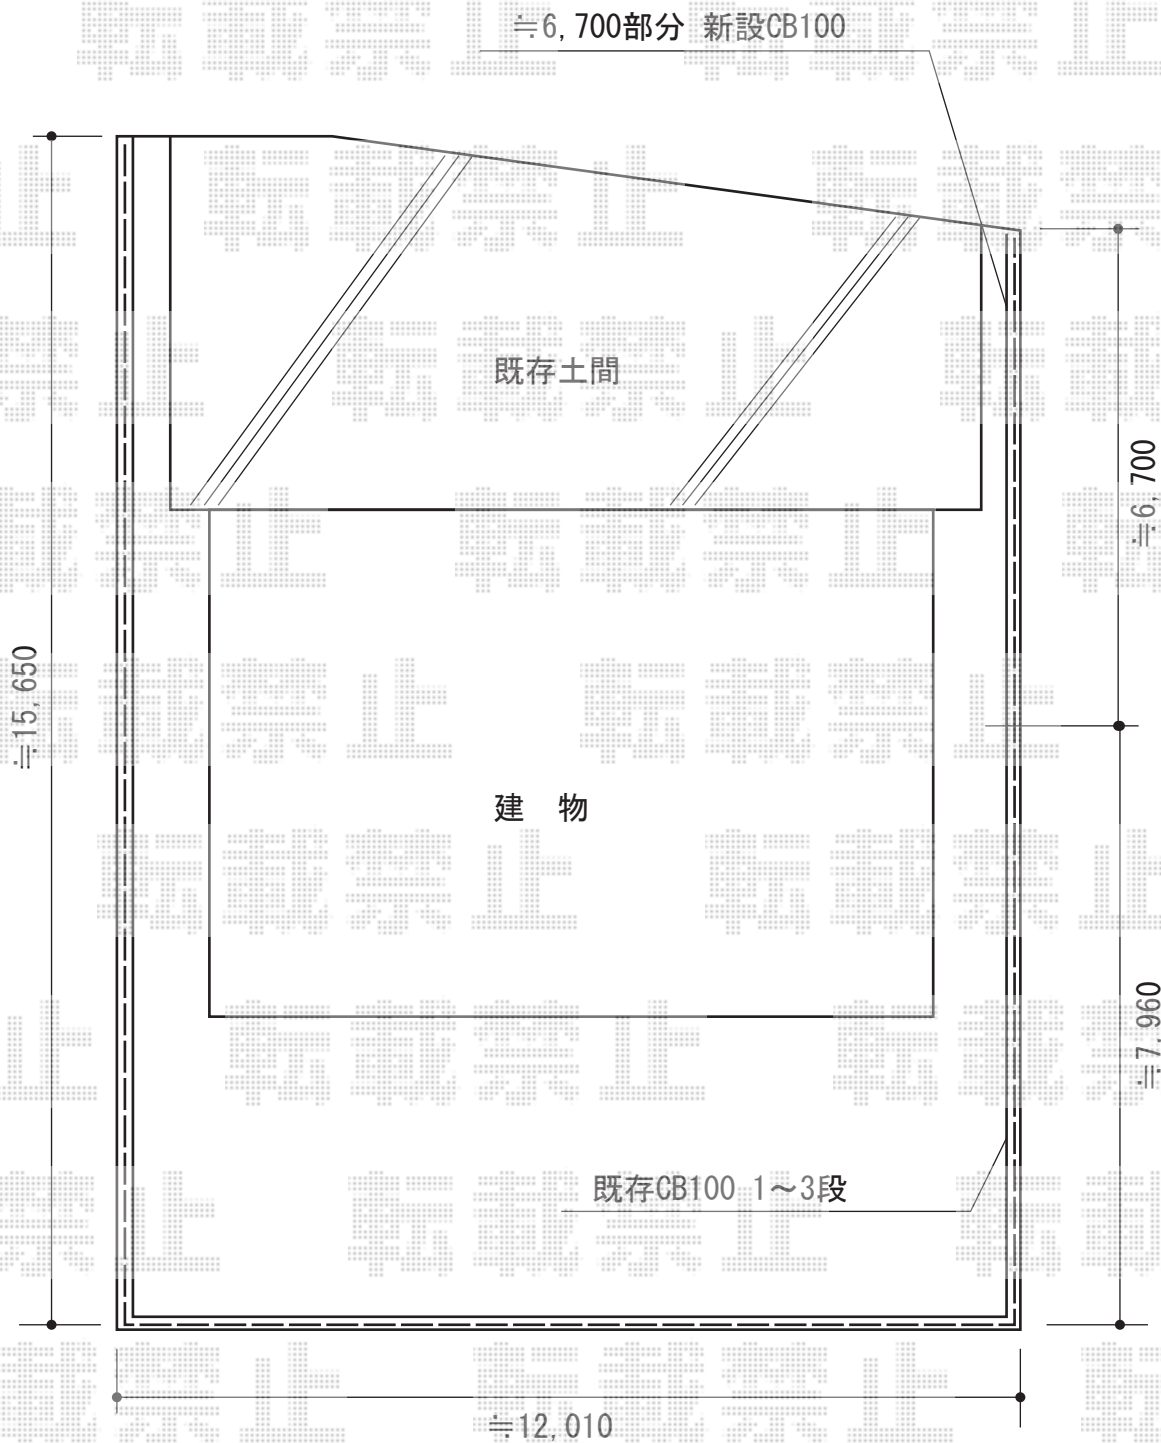

担当者

栢田