


カーポート工事 施工概略図

YKK AP レイナポートグラン 積雪~20cm対応
幅= 2,400mm
奥行= 5,768mm
色 : プラチナステン
屋根材 : ポリカーボネート (アースブルー)
柱仕様 : ハイルフ柱仕様 (有効高 約2,350mm)

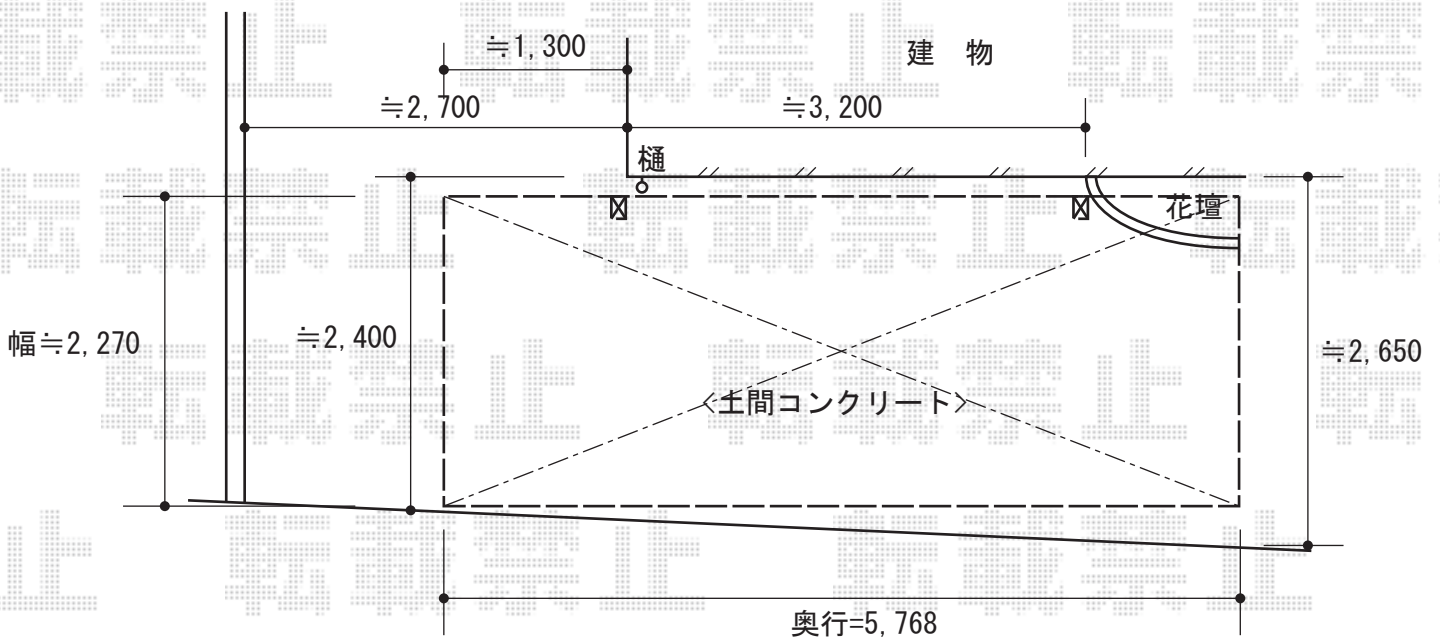

担当者

谷岡