


# エクステリア商品 施工概略図

Value Select プレシオスポート 縦連棟 積雪~20cm対応  
 幅= 2,700mm  
 奥行= 10,064mm  
 色: ノーブルステン  
 屋根材: ポリカーボネート (スカイブルー)  
 柱仕様: ハイルフ柱仕様 (有効高 約2,250mm)

Value Select プレシオステラス R型 テラスタイプ 単体 積雪~20cm対応  
 間口= 関東間1.5間 (柱芯々2,575mm 屋根幅2,760mm)  
 出幅= 4尺 (1,170mm)  
 色: ノーブルステン  
 屋根材: ポリカーボネート (スカイブルー)  
 柱仕様: 柱標準タイプ (柱2本)  
 施工方法: 上止め仕様

Value Select プレシオステラス 吊り下げ式物干し 標準2本入り  
 色: ノーブルステン  
 数量: 1セット

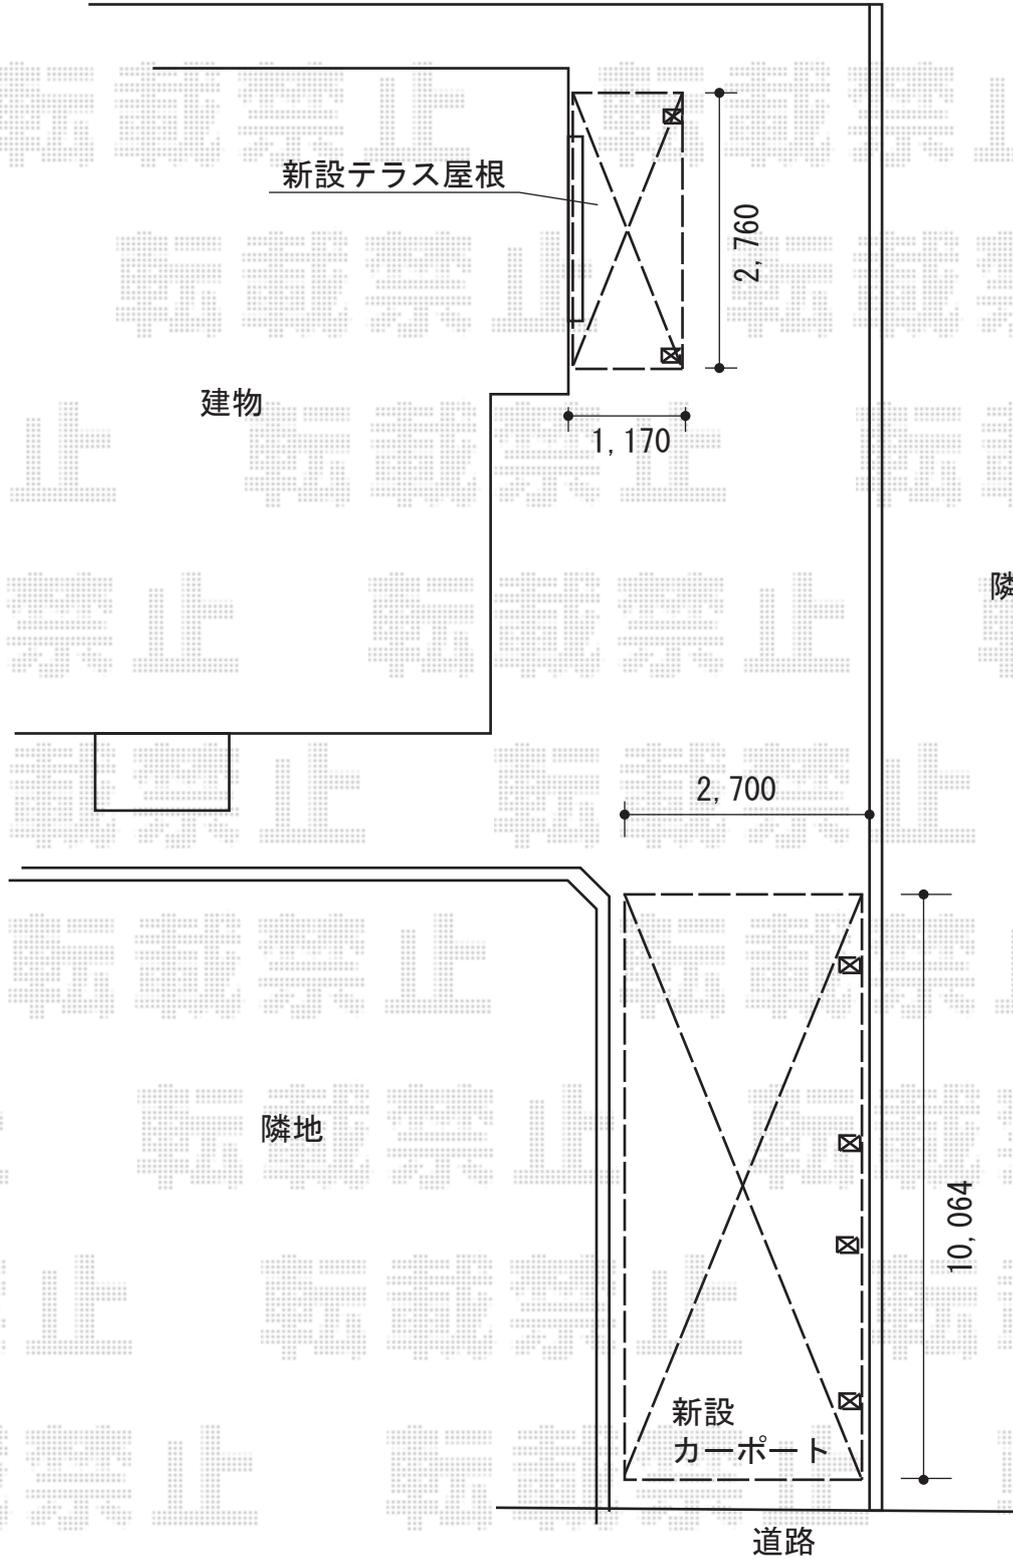

担当者

酒井