


エクステリア商品 施工概略図

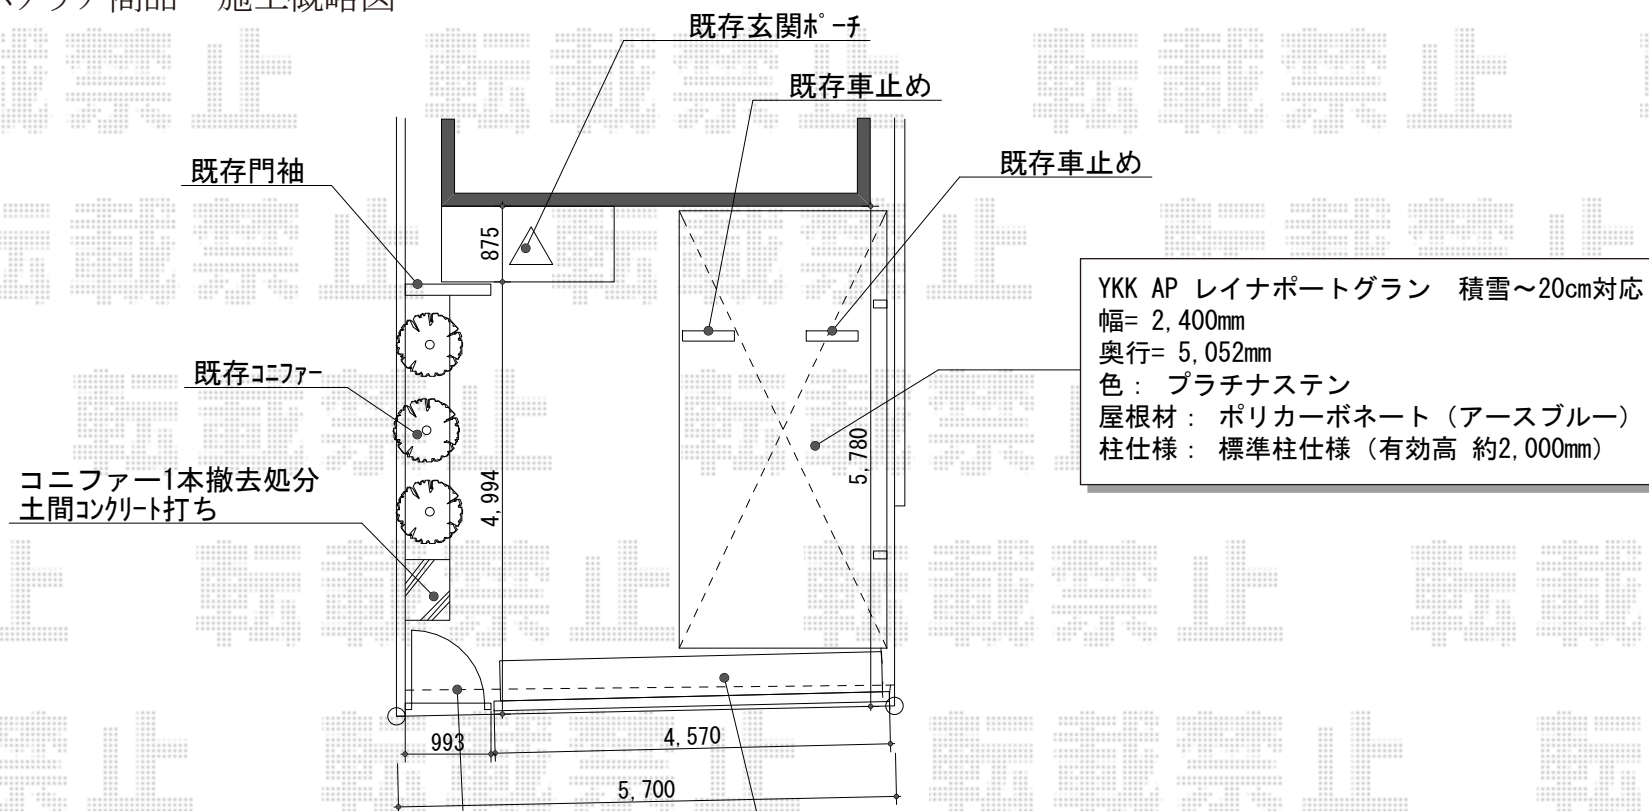

YKK AP レイナポートグラン 積雪~20cm対応
 幅= 2,400mm
 奥行= 5,052mm
 色: プラチナステン
 屋根材: ポリカーボネート (アースブルー)
 柱仕様: 標準柱仕様 (有効高 約2,000mm)

四国化成 USファサード ユニットシャッター TWタイプ 間口100mmピッチ対応 44B-SC
 本体 (W×H) = (全幅4,570mm×全高2,855mm)
 色: 【マロンブラウン+ステンカラー】

TOEX フェスタB型 片開き 柱使用
 扉幅 = 800mm
 扉高 = 1,000mm
 色: 【アイボリーホワイト】
 錠: 鋳物アームA錠
 開き: 内開き