


カーポート工事 施工概略図

YKK AP レイナツインポートグラン 積雪～20cm対応
 幅= 5,392mm
 奥行= 5,052mm
 色： ホワイト
 屋根材： ポリカーボネート（トーマイマット）
 柱仕様： ハイルーフ柱仕様（有効高 約2,350mm）

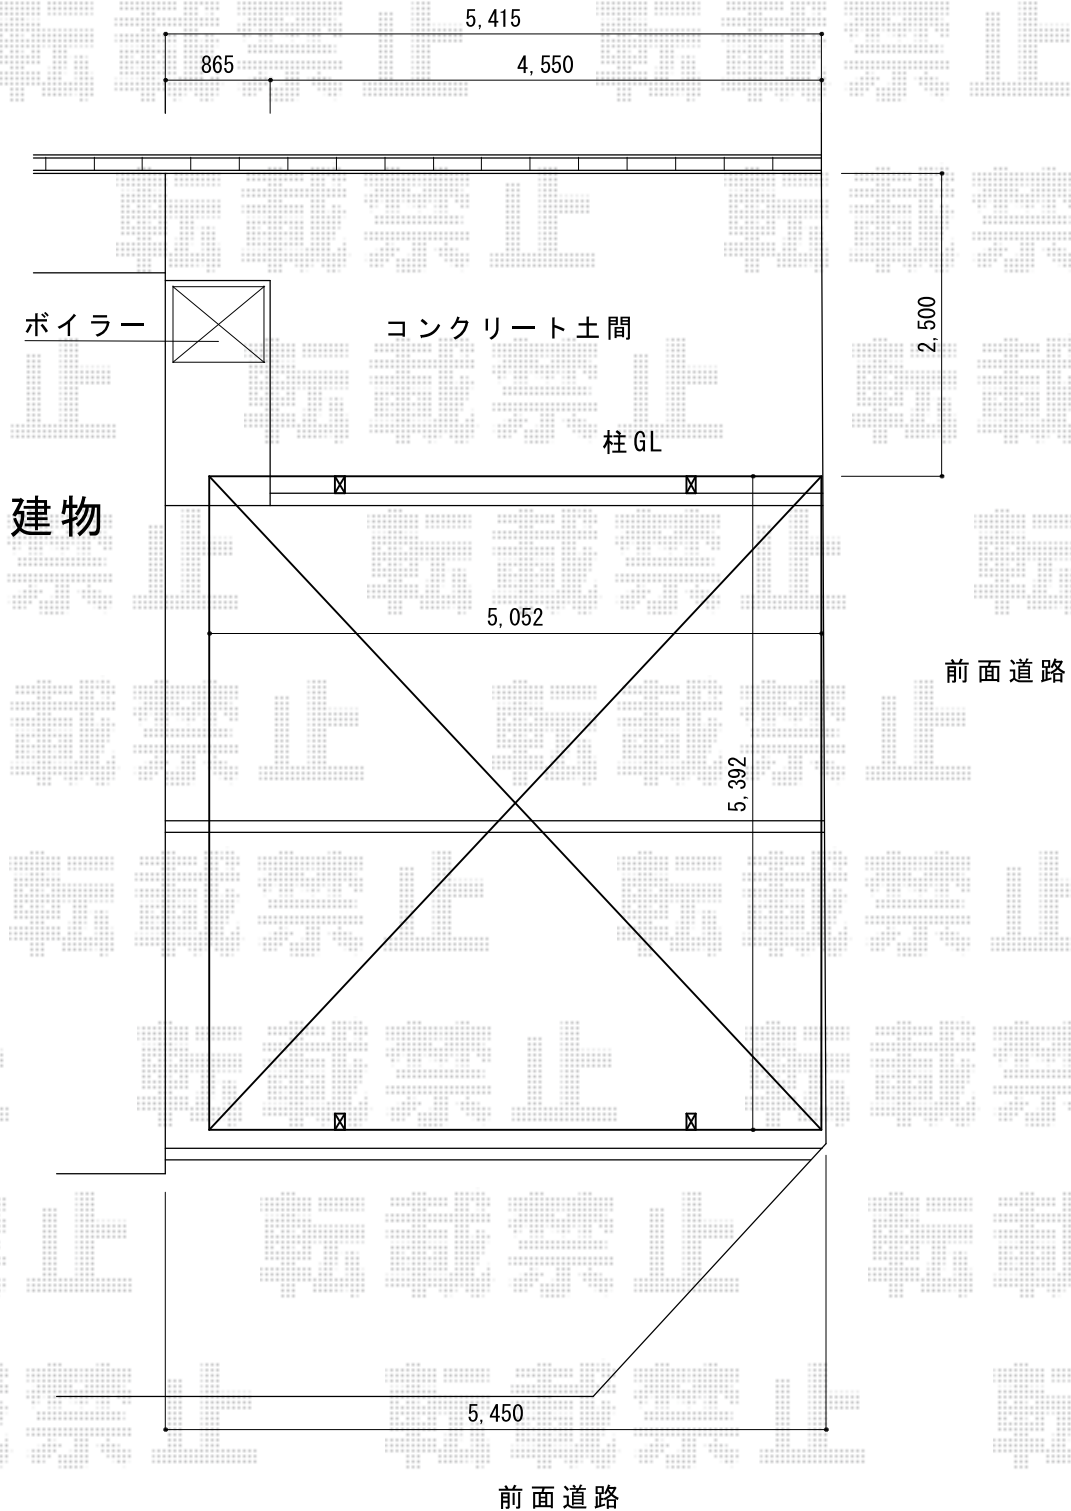

担当者

塚田