


# フェンス 施工概略図

YKK AP イーネットフェンス1F型 自由柱タイプ  
本体1枚 (W×H) = (1,990×1,000mm) × 7枚  
スチール自由柱 : T100×10本  
端部キャップ×2セット  
色 : Tステン

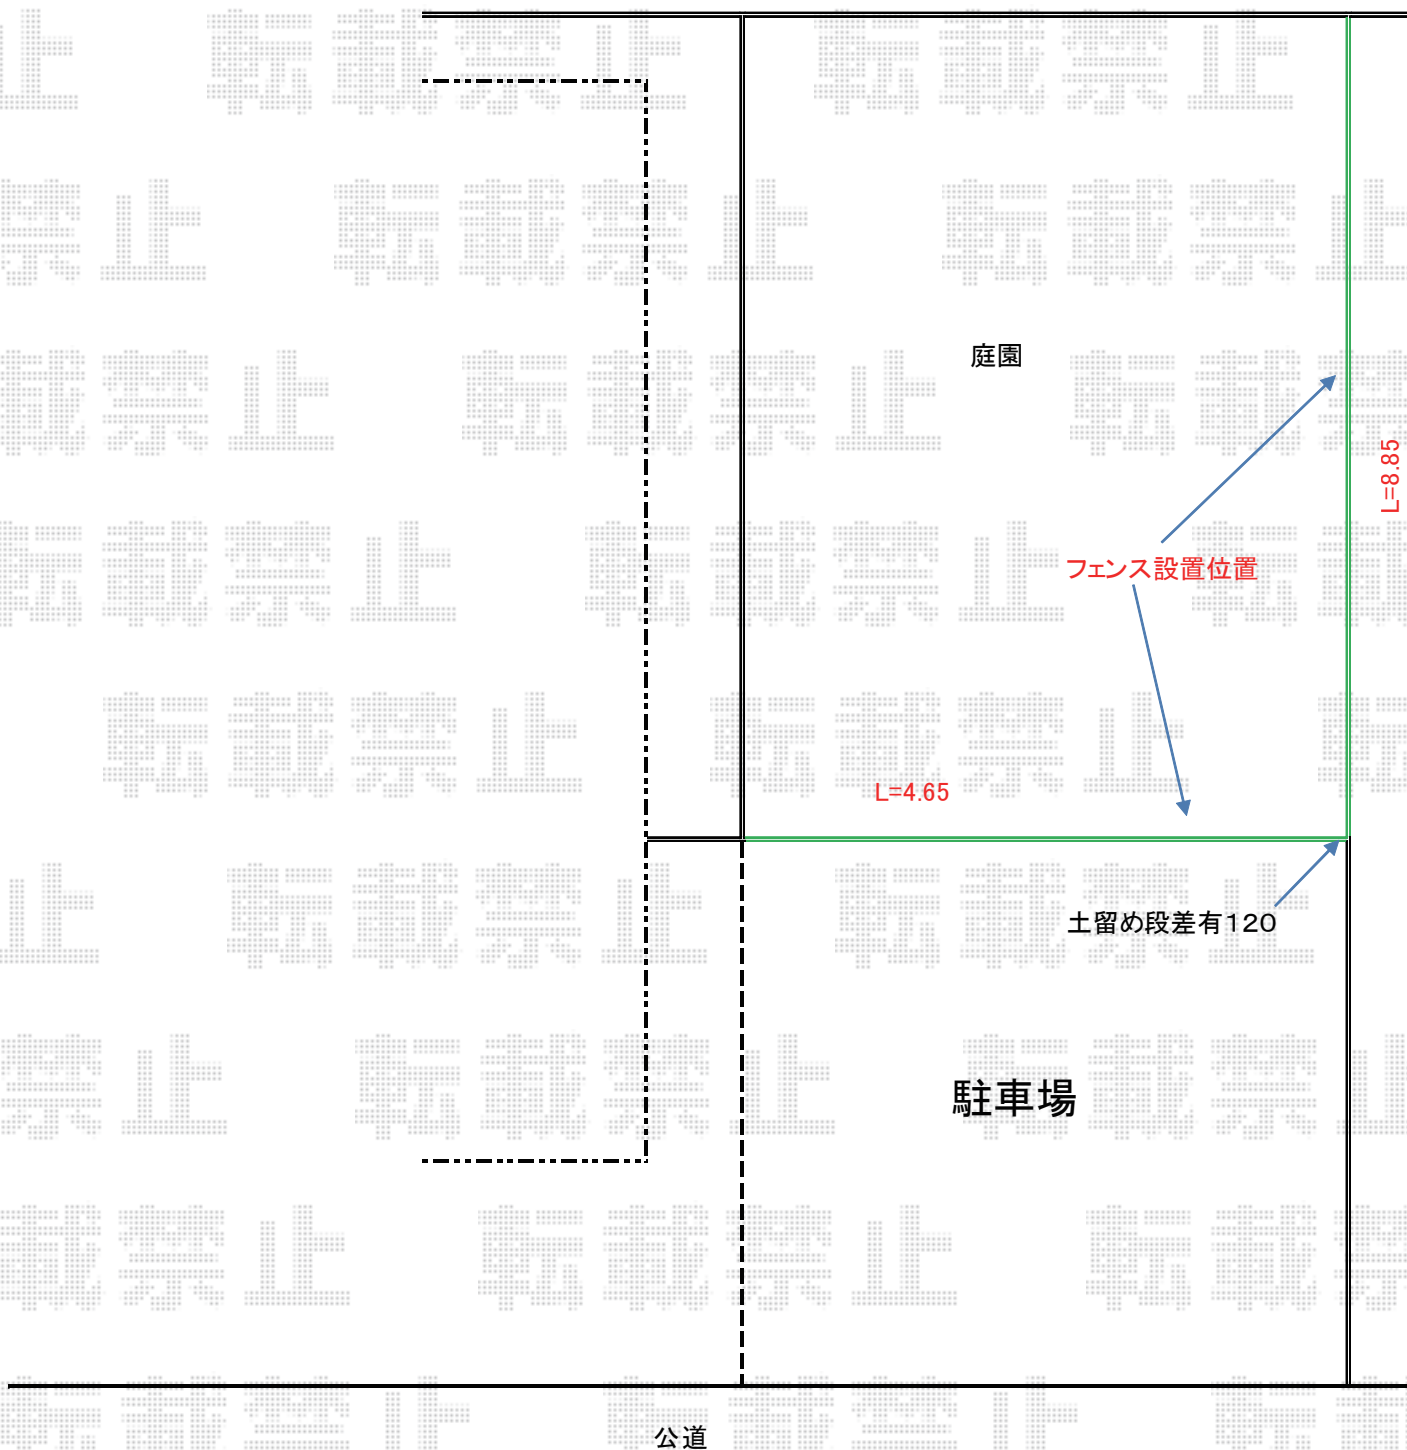

担当者

栢田