エクステリア商品　施工概略図

トステム レストステージ 幕板納まり
間口=1.5間(2,616mm)
出幅=3尺（913mm）
色：クリエラスクA
床板：標準(溝なし)/縦貼り
幕板：幕板B（薄）
束柱：束柱セット標準・調整なし(450mm)(色：シャイングレー)

YKK AP ヴェクターテラス F型 ルーフタイプ 単体積雪～20cm対応
間口=関東間1.0間（方杖芯々1,820mm　屋根幅1,895mm）
出幅=2尺（570mm）
色：プラチナステン
屋根材：ポリカーボネート（トーメイマット）
柱仕様：柱無しタイプ
施工方法：下止め仕様

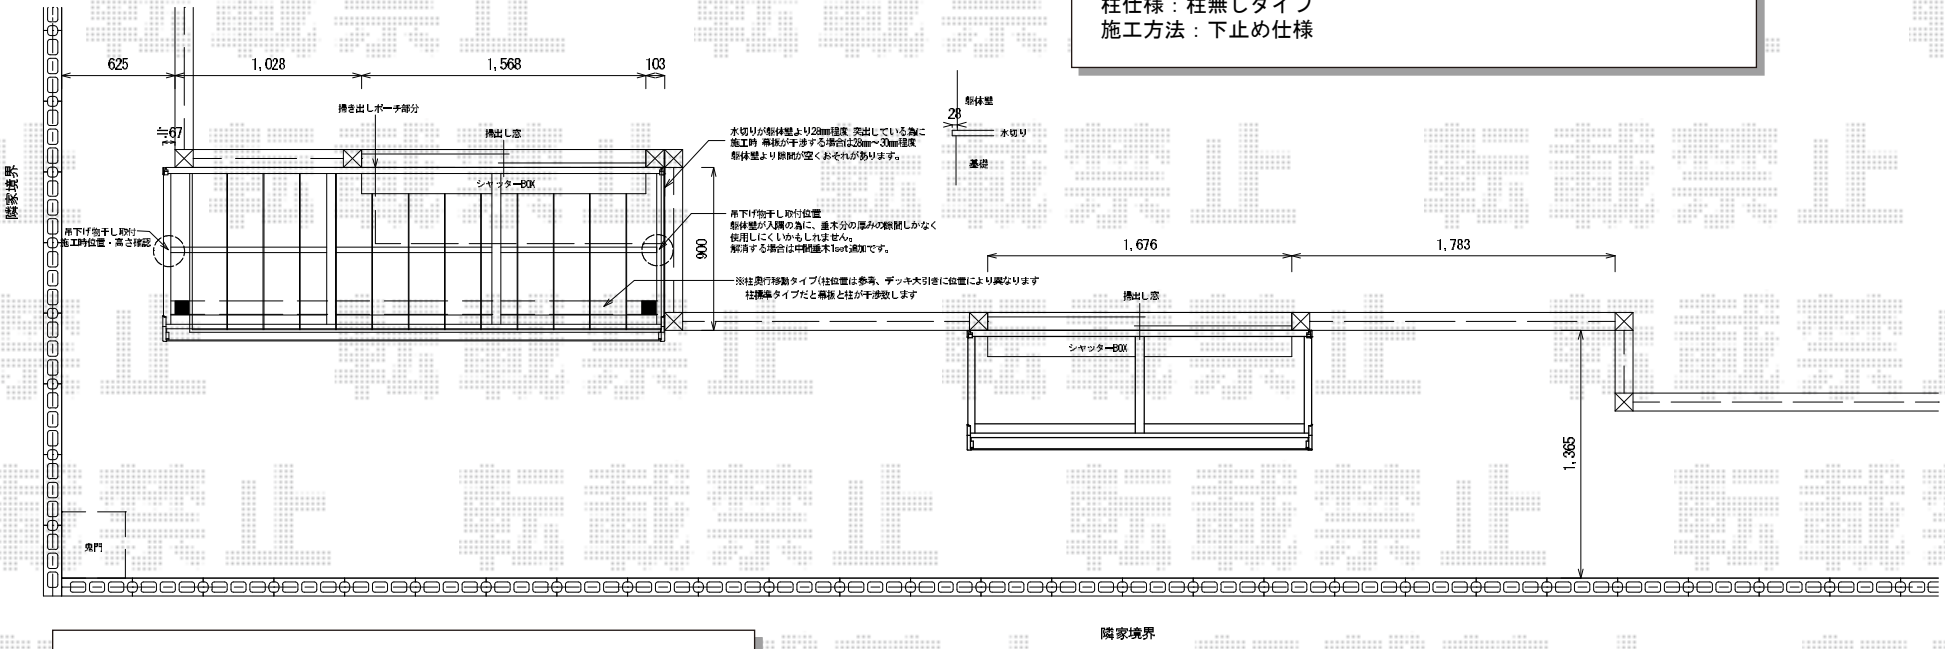

YKK AP　ヴェクターテラス F型 テラスタイプ 単体 積雪～20cm対応
間口=関東間1.5間（柱芯々2,575mm　屋根幅2,760mm）
出幅=3尺（870mm）　色：プラチナステン
屋根材：ポリカーボネート（トーメイマット）
柱仕様：ロング柱/柱奥行移動タイプ（柱2本）
施工方法：上止め仕様
垂木・補助垂木：上施工用

YKK AP　ヴェクターテラス　吊り下げ式物干し　標準　2本入り
色：シャイングレー
数量：1セット

エクスショップ

現場状況や作図制限により概略図の内容と多少の違いが生じることがございます。
施工時は、現場優先とさせて頂きたく思いますので、お立会い頂き、最終のご指示のほど、何卒、宜しくお願い致します。
全ての著作権はエクスショップに帰属します。当社とのお取引目的以外の使用・複製・転載は如何なる場合も禁止しております。

2014-6-228762

担当　谷