


# エクステリア商品 施工概略図

トステム レストステージ 幕板納まり  
 間口=1.5間 (2,616mm)  
 出幅=3尺 (913mm)  
 色：クリアラスクA  
 床板：標準(溝なし)/縦貼り  
 幕板：幕板B (薄)  
 束柱：束柱セット標準・調整なし(450mm) (色：シャイングレー)

YKK AP ヴェクターテラス F型 ルーフタイプ 単体積雪～20cm対応  
 間口=関東間1.0間 (方杖芯々1,820mm 屋根幅1,895mm)  
 出幅=2尺 (570mm)  
 色：プラチナステン  
 屋根材：ポリカーボネート (トーマイマット)  
 柱仕様：柱無しタイプ  
 施工方法：下止め仕様

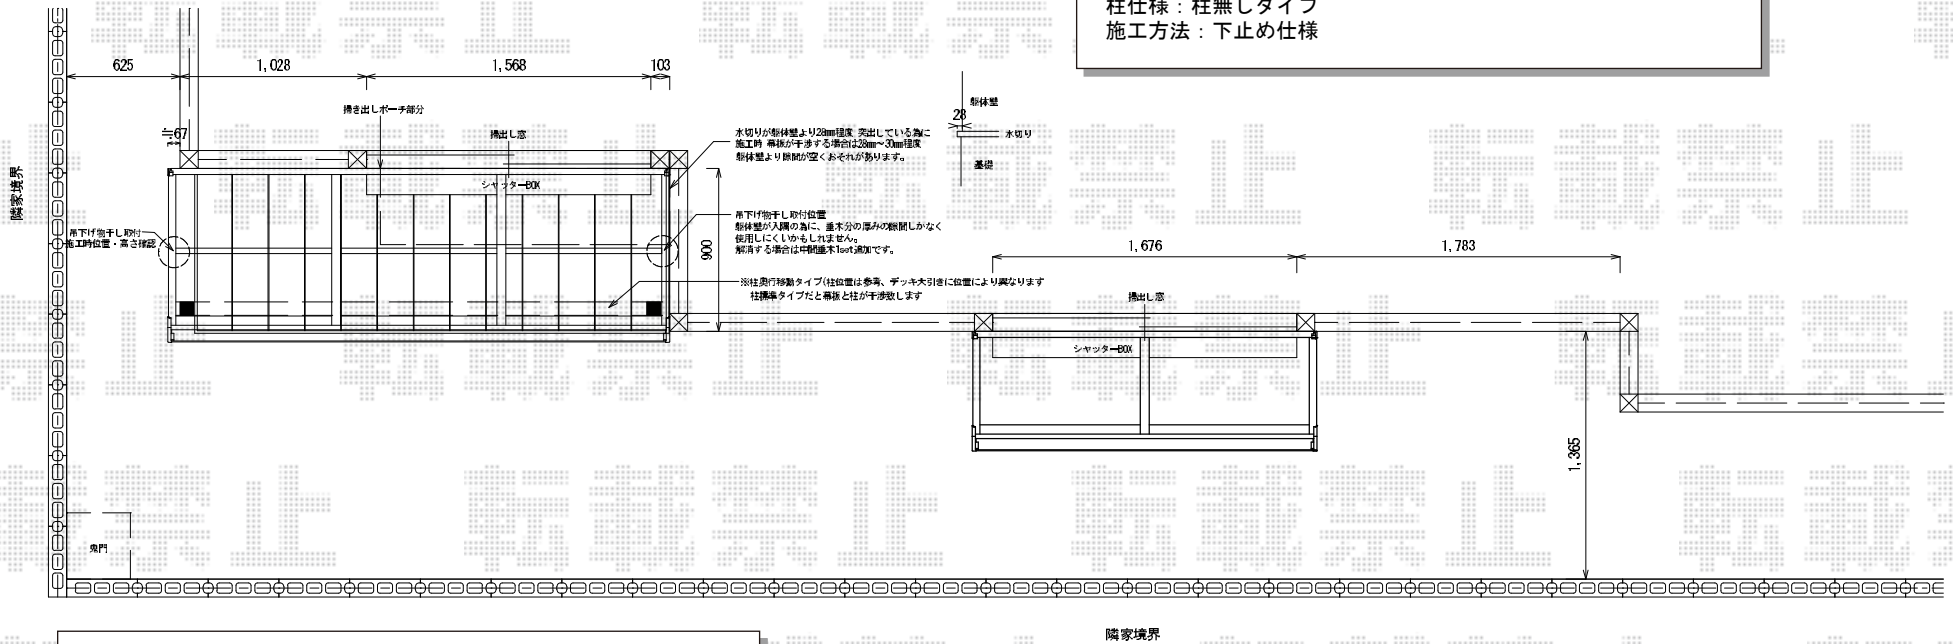

YKK AP ヴェクターテラス F型 テラスタイプ 単体 積雪～20cm対応  
 間口=関東間1.5間 (柱芯々2,575mm 屋根幅2,760mm)  
 出幅=3尺 (870mm) 色：プラチナステン  
 屋根材：ポリカーボネート (トーマイマット)  
 柱仕様：ロング柱/柱奥行移動タイプ (柱2本)  
 施工方法：上止め仕様  
 垂木・補助垂木：上施工用

YKK AP ヴェクターテラス 吊り下げ式物干し 標準 2本入り  
 色：シャイングレー  
 数量：1セット