


# エクステリア商品 施工概略図

YKK AP エフルージュグラン 積雪~20cm対応  
 幅=3,027mm  
 奥行=5,052mm  
 色：プラチナステン  
 屋根材：熱線遮断ポリカーボネート（アースブルーマット調）  
 柱仕様：ハイルーフ柱仕様（有効高 約2,350mm）

TOEX ファンクションユニット アクシィ1型  
 柱セット：加工無し×1セット  
 ポスト：アクシィ横型ポスト前入れ前取り出し×1セット  
 ポスト取付部品：横型用×1セット

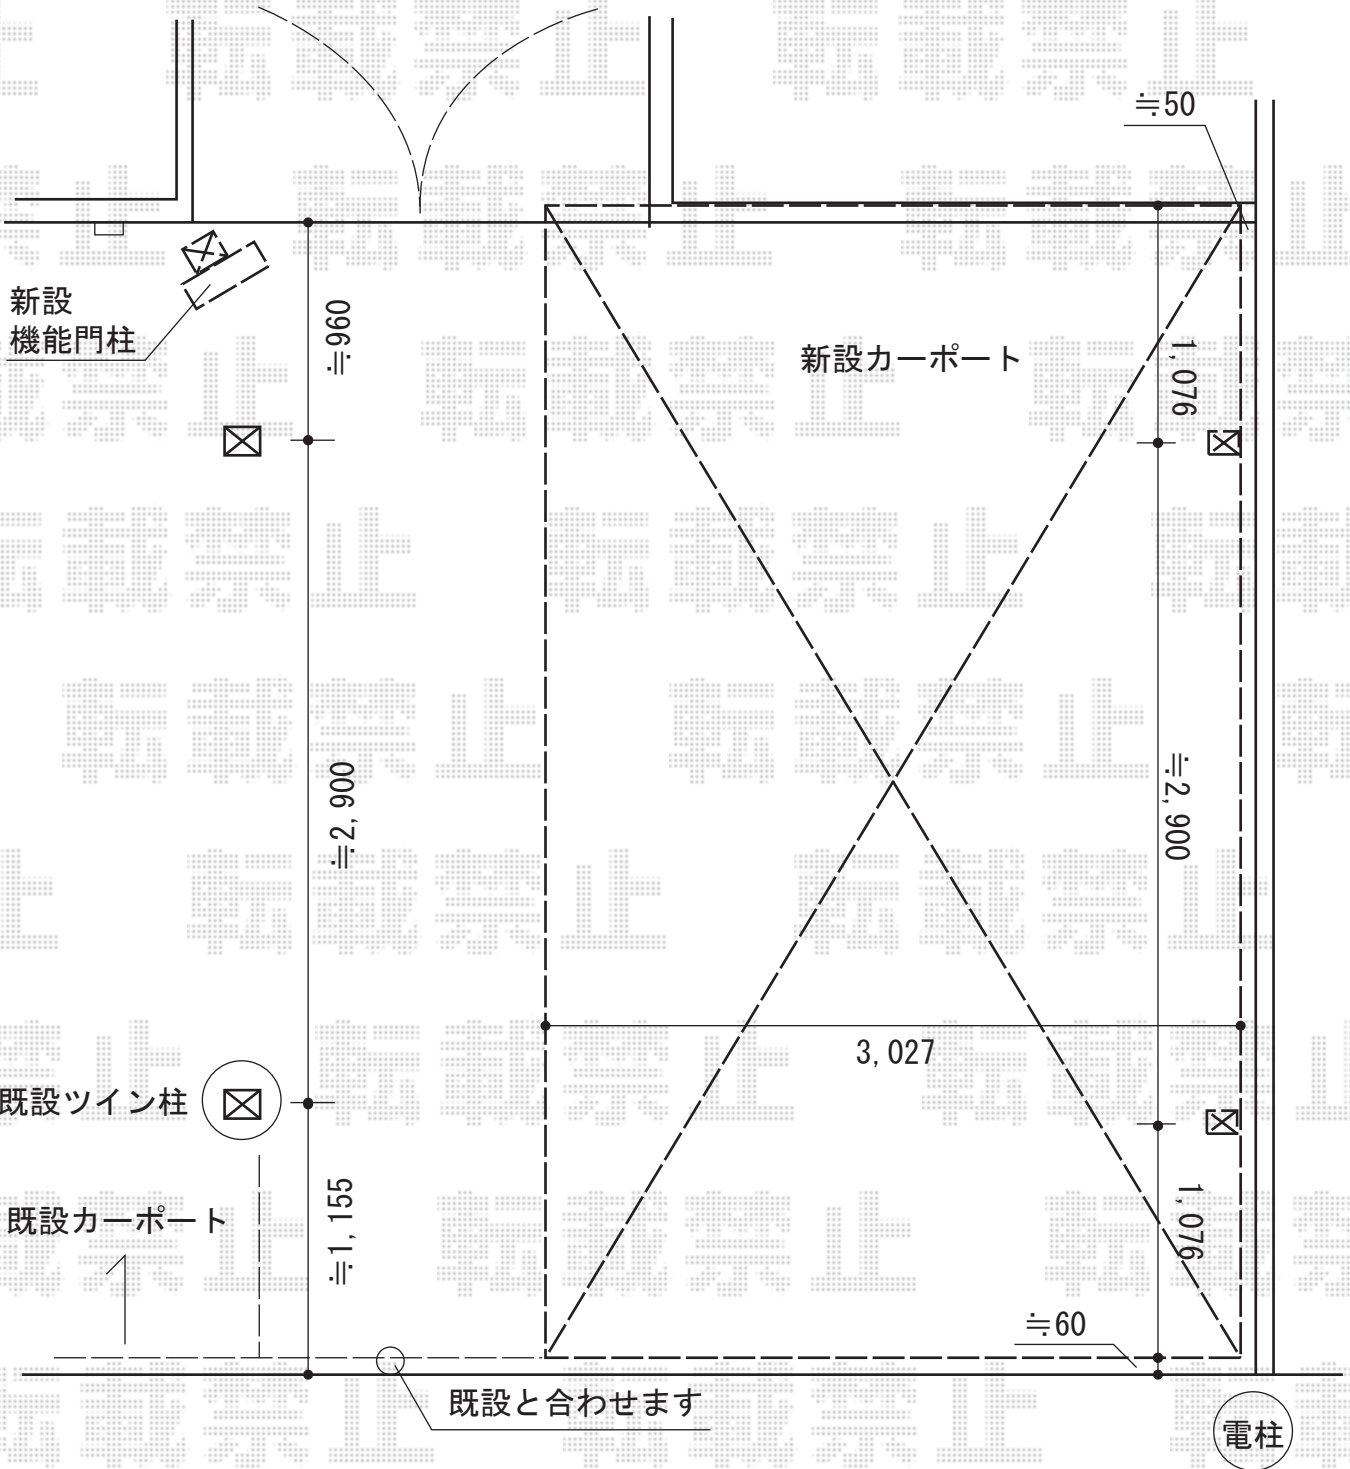

担当者	酒井
-----	----