


テラス屋根 施工概略図

Value Select プレシオステラス R型 テラスタイプ 単体 積雪～20cm対応
間口= 関東間2.0間 (柱芯々3,485mm 屋根幅3,670mm)
出幅= 3尺 (870mm)
色: ノーブルステン
屋根材: ポリカーボネート (ガラスマット)
柱仕様: 柱標準タイプ (柱2本) ※ロング柱 (¥4,500.-加算)

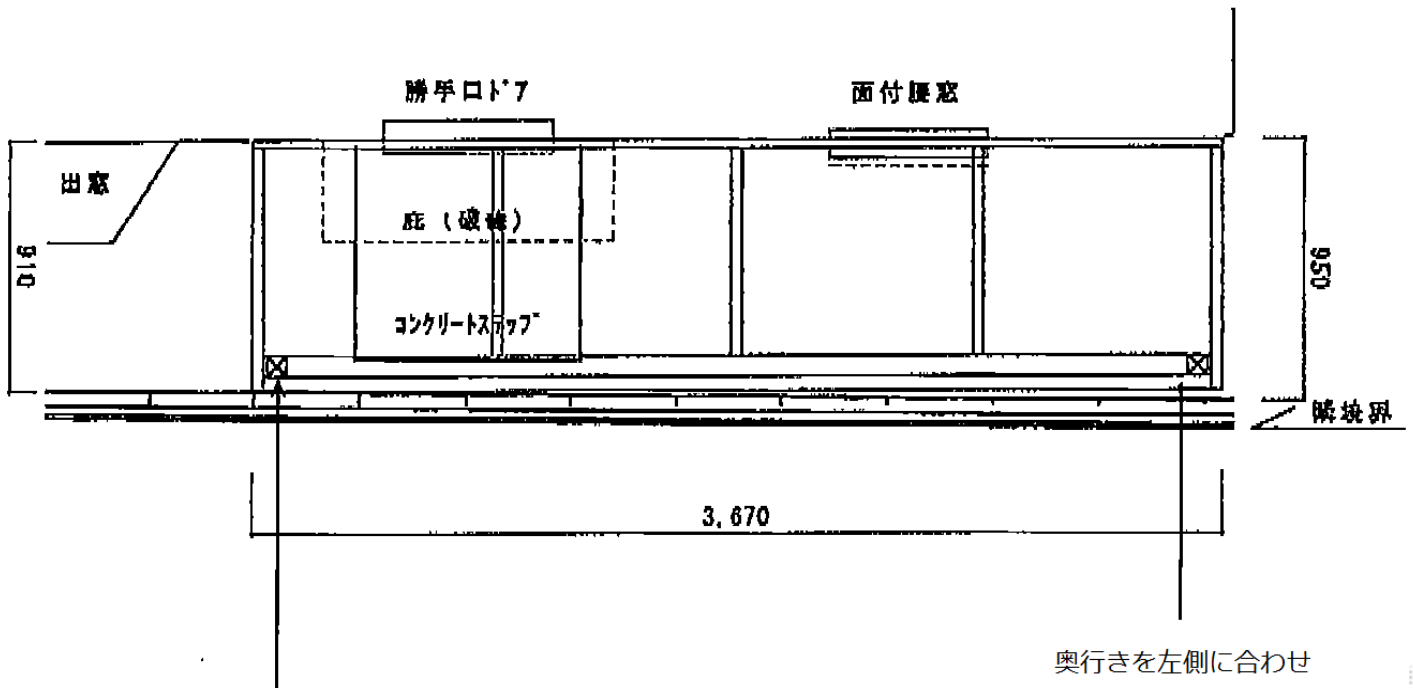

ブロックと柱は100 mmほど間隔をあけます。

奥行きを左側に合わせるため、右側の間隔が広がります