


バルコニー屋根 施工概略図

トステム <外観左>ライザーテラスII R型 屋根タイプ 単体 積雪~20cm対応
 間口=閑東間2.0間 (柱芯々3,440mm 屋根幅3,660mm)
 出幅=5尺 (1,485mm)
 色: シャイングレー
 屋根材: ポリカーボネート (クリアマット・すりガラス調)
 柱仕様: 出幅自在桁タイプ (柱2本)
 施工方法: 上止め仕様
 柱固定部品仕様: 中間用×2

トステム <外観左>ライザーテラスII用側面スクリーン
 出幅=5尺用
 高さ=1段(980mm)
 色: シャイングレー
 パネル材: ポリカーボネート (クリアマット・すりガラス調)

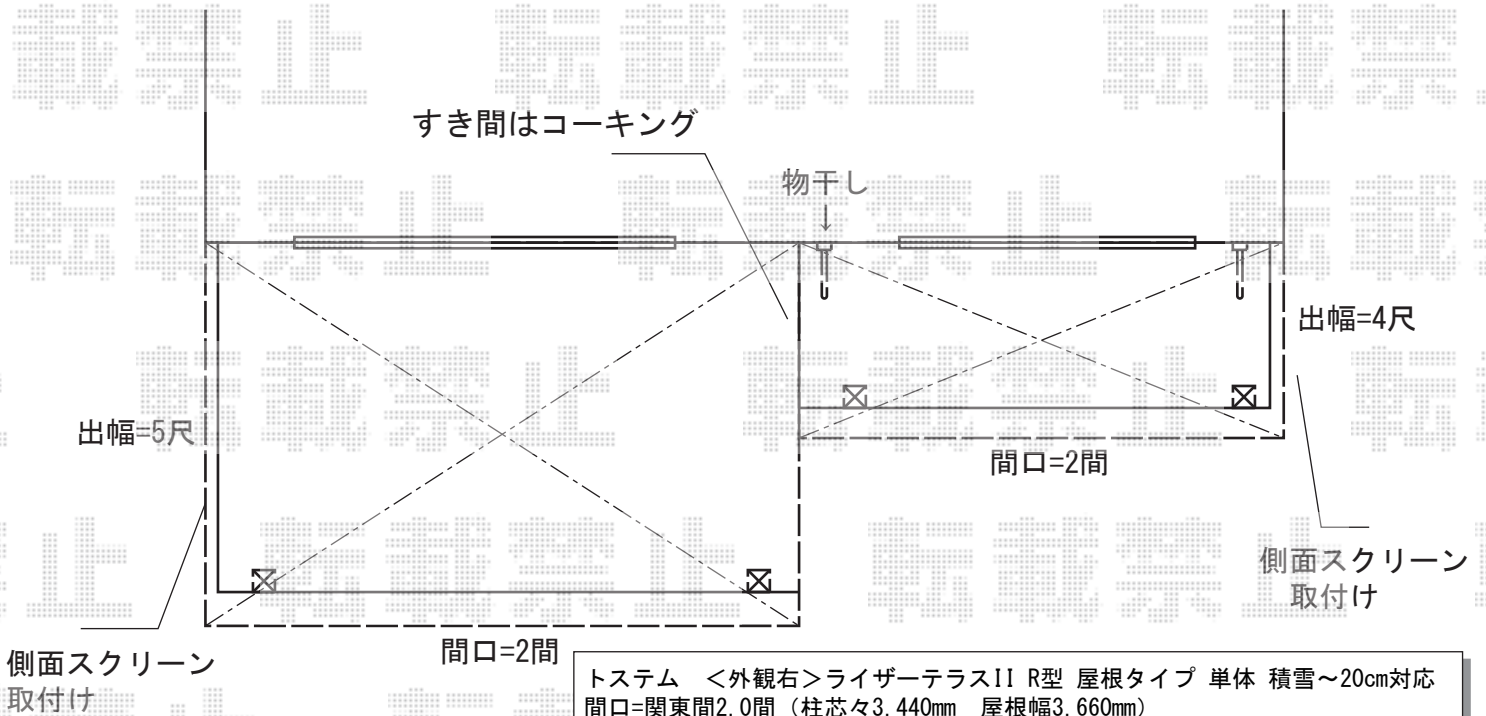

トステム <外観右>ライザーテラスII R型 屋根タイプ 単体 積雪~20cm対応
 間口=閑東間2.0間 (柱芯々3,440mm 屋根幅3,660mm)
 出幅=4尺 (1,185mm)
 色: シャイングレー
 屋根材: ポリカーボネート (クリアマット・すりガラス調)
 柱仕様: 出幅自在桁タイプ (柱2本)
 施工方法: 上止め仕様
 柱固定部品仕様: 中間用×2

トステム <外観右>ライザーテラスII用側面スクリーン
 出幅=4尺用
 高さ=1段(980mm)
 色: シャイングレー
 パネル材: ポリカーボネート (クリアマット・すりガラス調)

トステム 壁付け物干し ロング 2本入り
 色: シャイングレー
 数量: 1セット

担当者

谷