


カーポート工事 施工概略図

YKK AP レイナポートグラン50 積雪~50cm対応  
幅= 2,400mm  
奥行= 5,052mm  
色: ブラウン  
屋根材: 【未定】熱線遮断ポリカーボネート (アースブルーマット調)  
柱仕様: 標準柱仕様 (有効高 約2,000mm)

YKK AP レイナポートグラン50用 標準・ハイルーフ兼用 着脱式サポート(3本入り)  
色: ブラウン  
数量: 1セット

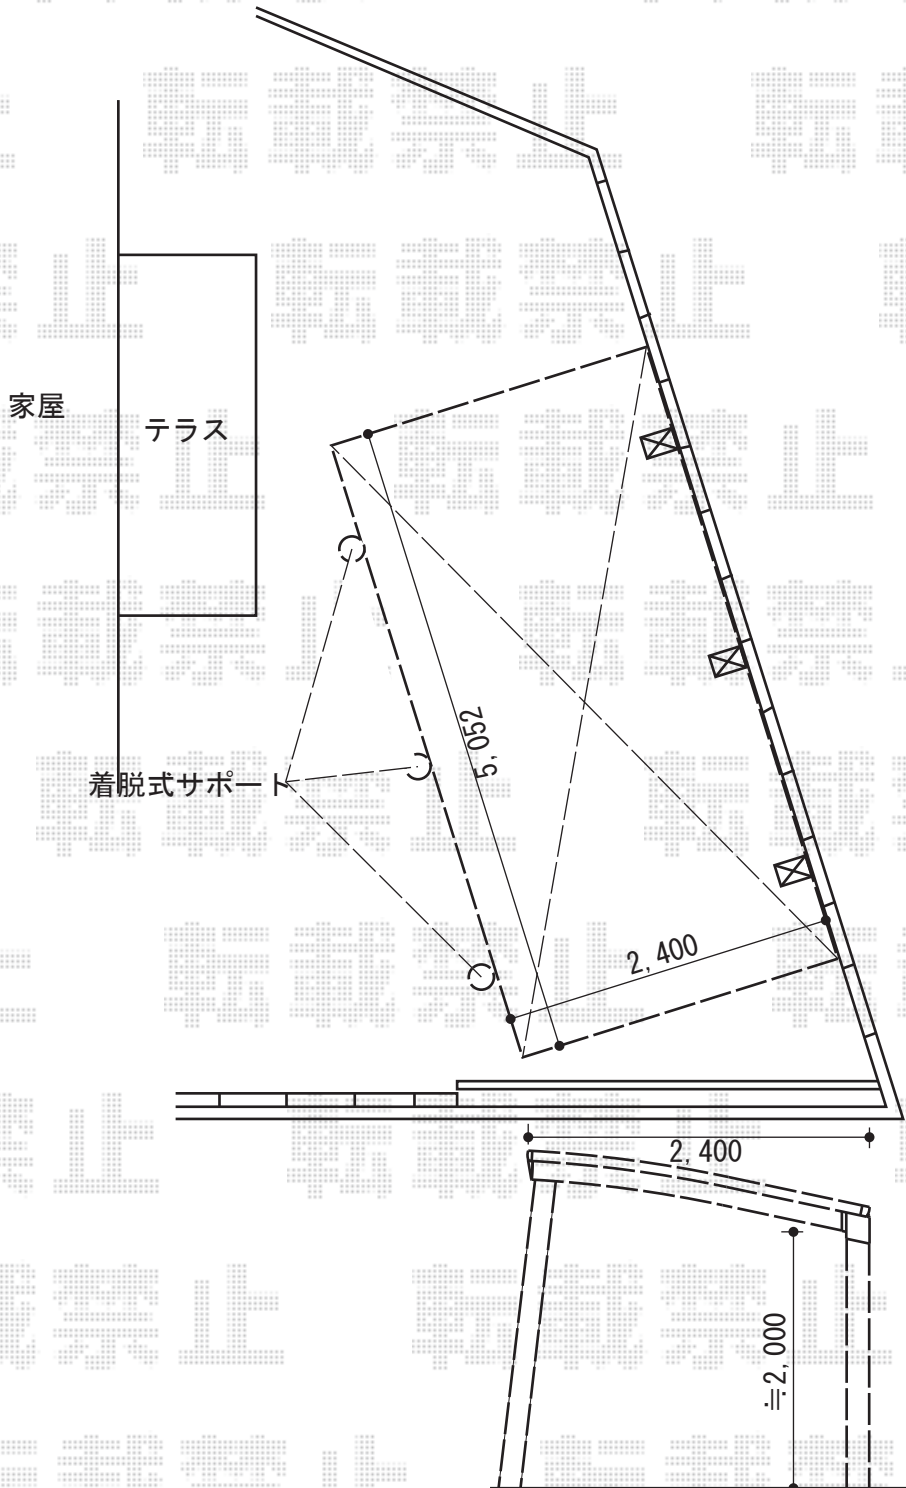

担当者	塚田
-----	----