


カーポート工事 施工概略図

YKK AP レイナポートグラン 延長 積雪~20cm対応
幅= 3,000mm
奥行= 7,200mm
色: ブラウン
屋根材: 熱線遮断ポリカーボネート (アースブルーマット調)
柱仕様: ハイルフ柱仕様 (有効高 約2,350mm)

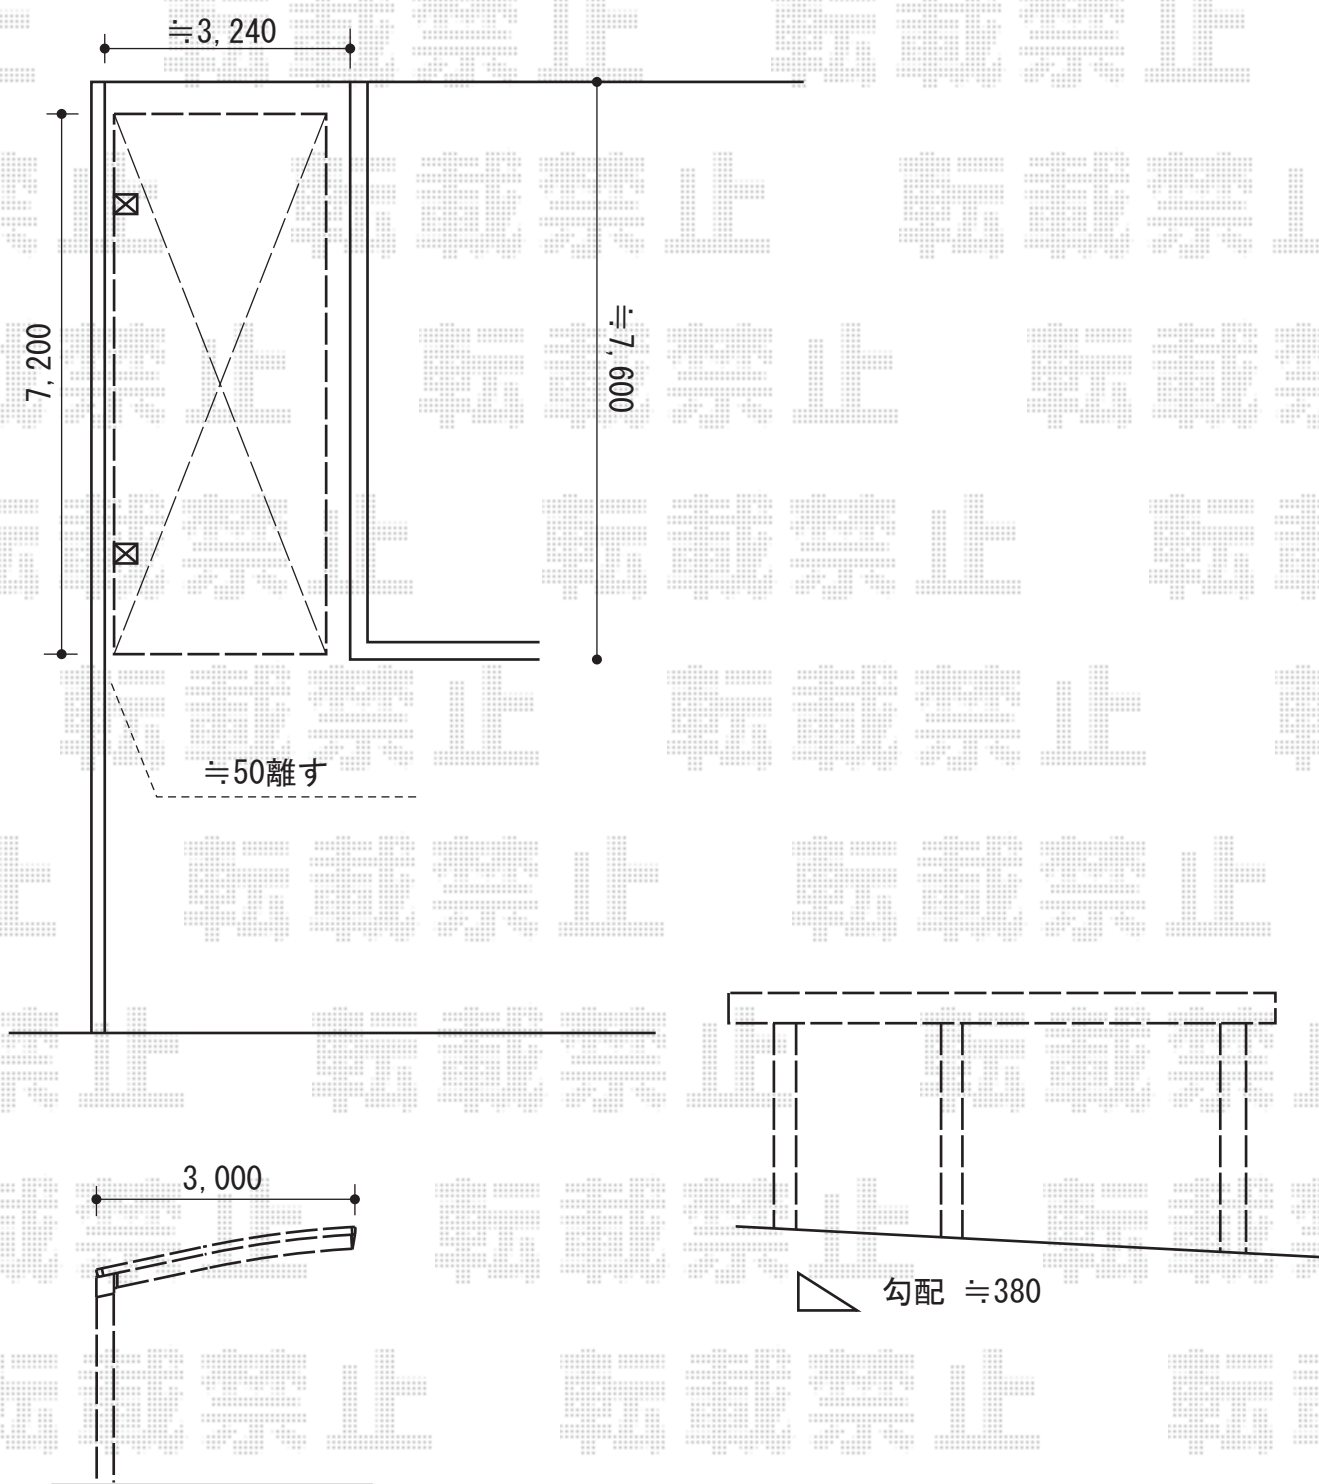

担当者	谷岡
-----	----