


# カーポート工事 施工概略図

トステム カルエードシグマIII 積雪～20cm対応  
幅= 2,741mm  
奥行= 4,980mm  
色： ブロンズ  
屋根材： 熱線吸収アクアポリカーボネート（ライトブルー）  
柱仕様： 標準柱仕様（有効高 約1,800mm）

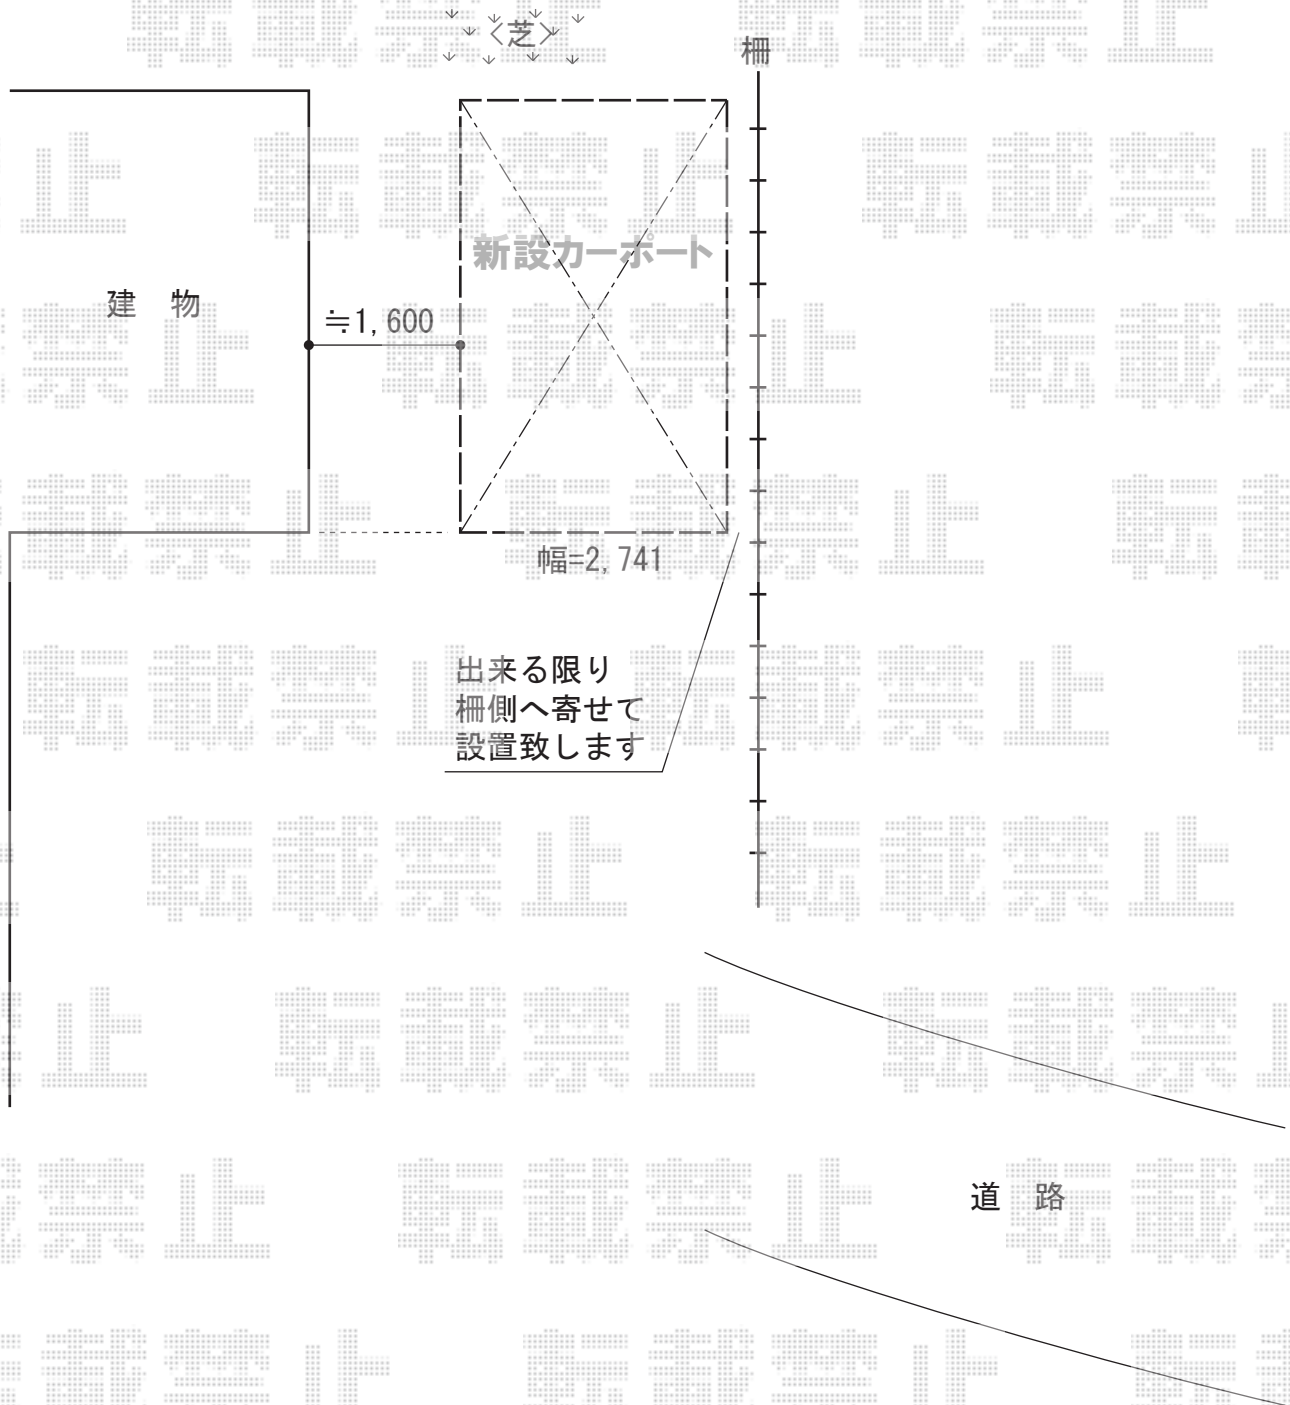

担当者	塚田
-----	----