


# テラス屋根 施工概略図

トステム ライザーテラスII F型 テラスタイプ 三連棟 積雪~20cm対応  
 間口= メーター10000[4000+3000+3000] (柱芯々9,800mm 屋根幅10,020mm)  
 出幅= 6尺 (1,785mm)  
 色: オータムブラウン  
 屋根材: 熱線吸収アクアポリカーボネート(ライトブルー)  
 柱仕様: 出幅自在桁タイプ (柱4本)  
 施工方法: 上止め仕様  
 オプション: 側面スクリーン・側面ランマパネル(パネル色: ポリカーボネート(ブルースモーク))  
 /吊り下げ物干し 標準 2本入り

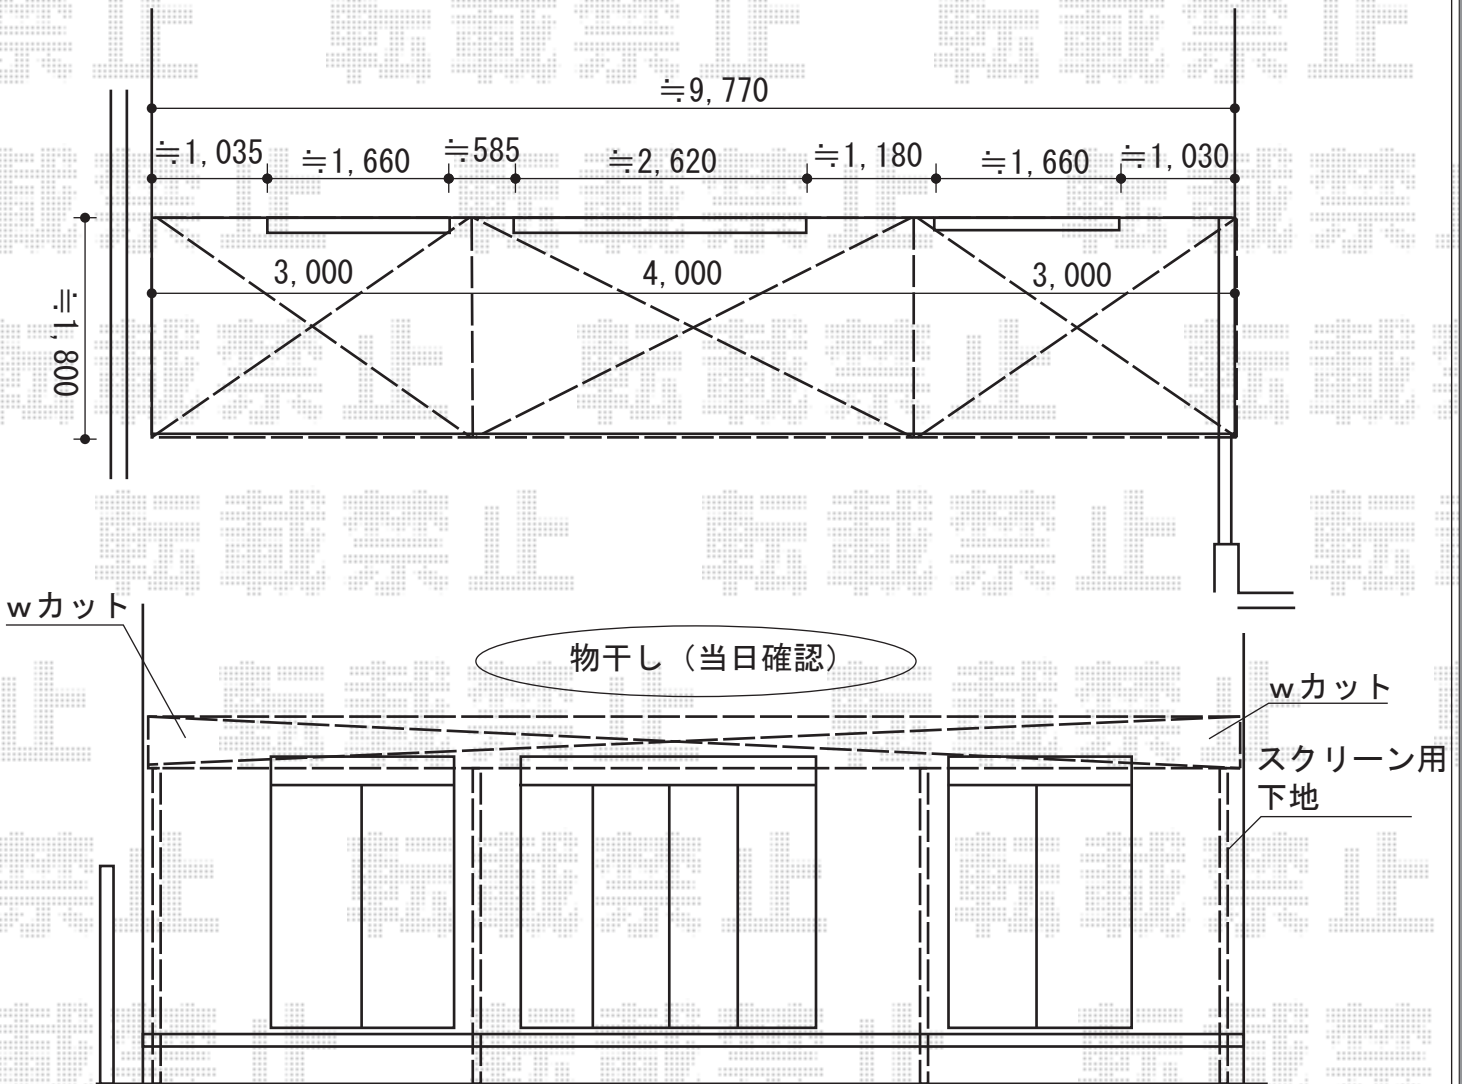

担当者	竹下
-----	----