


カーポート 施工概略図

トステム テリオスポートIII 900 3台用 角柱4本仕様 積雪～30cm対応
幅= 7,884mm
奥行= 6,053mm
色： ナチュラルシルバー
屋根材： スチール折板（ペフ無/t=0.6）
柱仕様： ロング柱25仕様（有効高 約2,500mm）
横材： なし

トステム テリオスポートIII サイドパネル（ポリカーボネート）
奥行サイズ： 60用
高さ： 台形タイプ1段+標準タイプ1段
色： ナチュラルシルバー
パネル材： 【仮】ポリカーボネート（ブルースモーク）
柱仕様： ロング柱25仕様（間柱1本）

トステム テリオスポートIII 柱付け物干し 標準 2本入り
色： ナチュラルシルバー
数量： 1セット

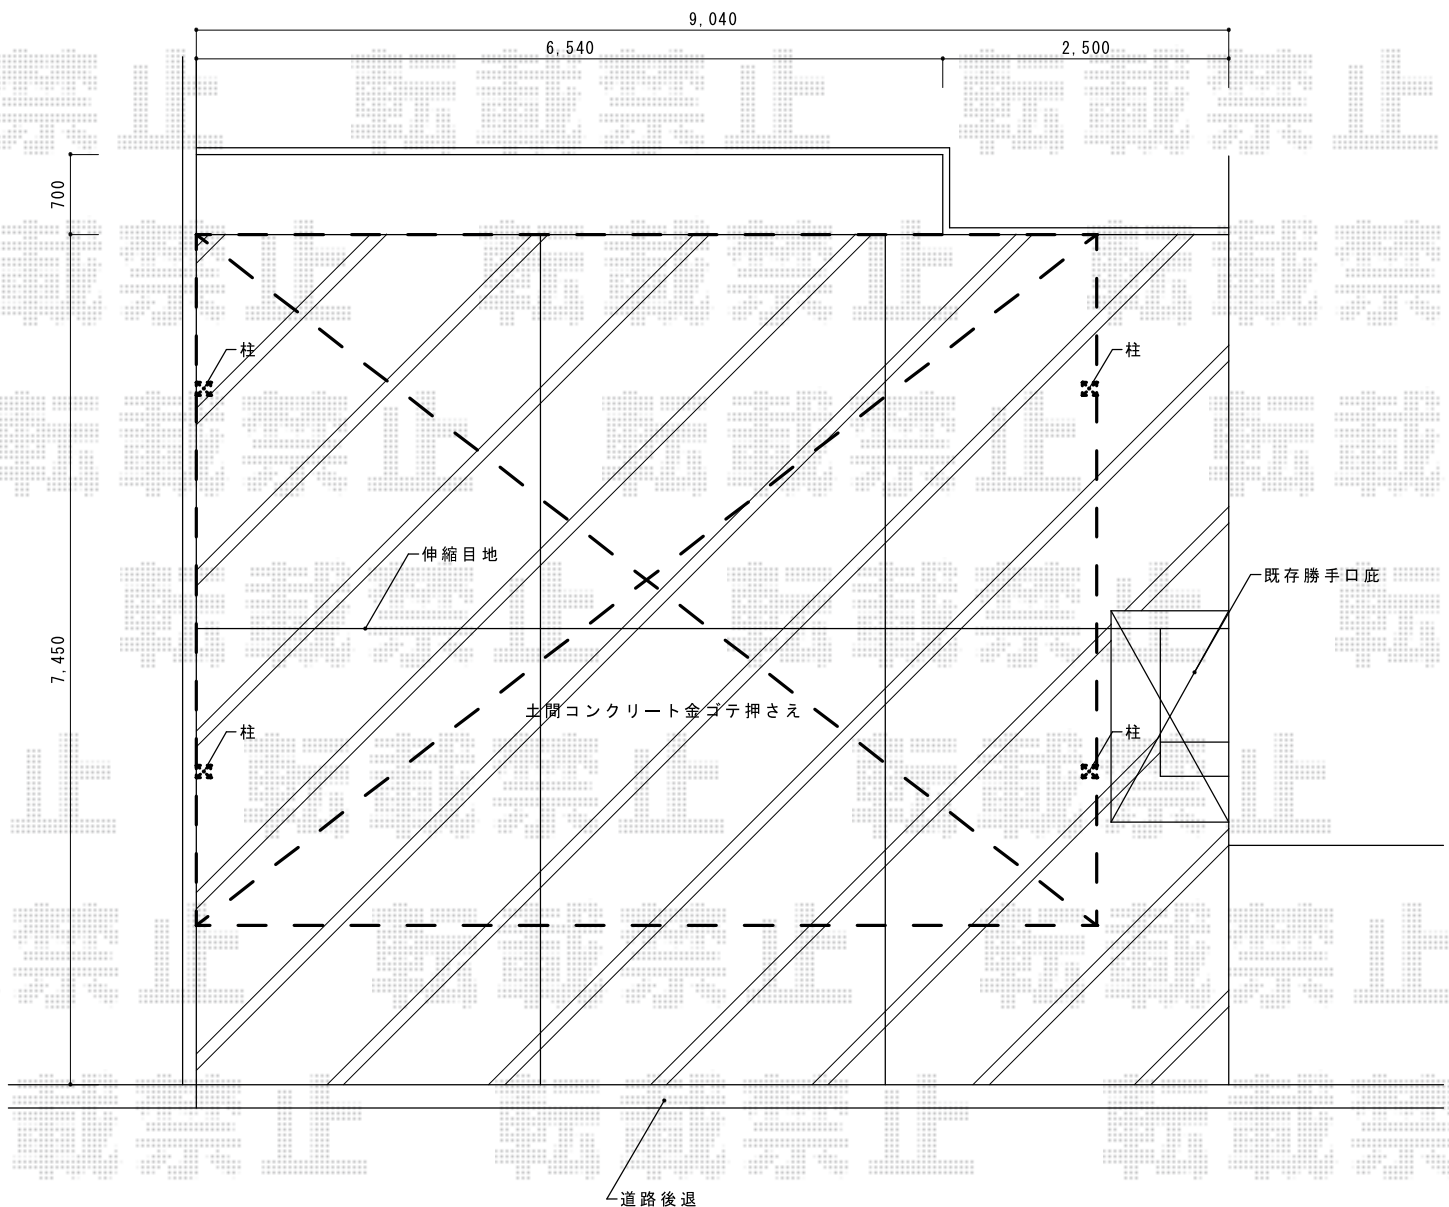

担当者

谷岡