


フェンス 施工概略図

積水樹脂 メッシュフェンス M0 間仕切りタイプ
 本体1枚 (W×H) = (2,000mm×900mm) ×5枚
 支柱: #900×6本
 支柱金具: #900×4セット
 支柱金具末端用: #900×2セット
 保護キャップ: 1セット
 色: ブラウン

積水樹脂 メッシュフェンス M0 間仕切りタイプ m販売
 本体1枚 (W×H) = H1200 (65枚)
 主柱・支柱金具・支柱金具末端用: H1200タイプ×66本分
 (支柱金具: 61セット/支柱金具末端用: 2セット/支柱金具コーナー用×3)
 保護キャップ: 5セット
 色: ブラウン

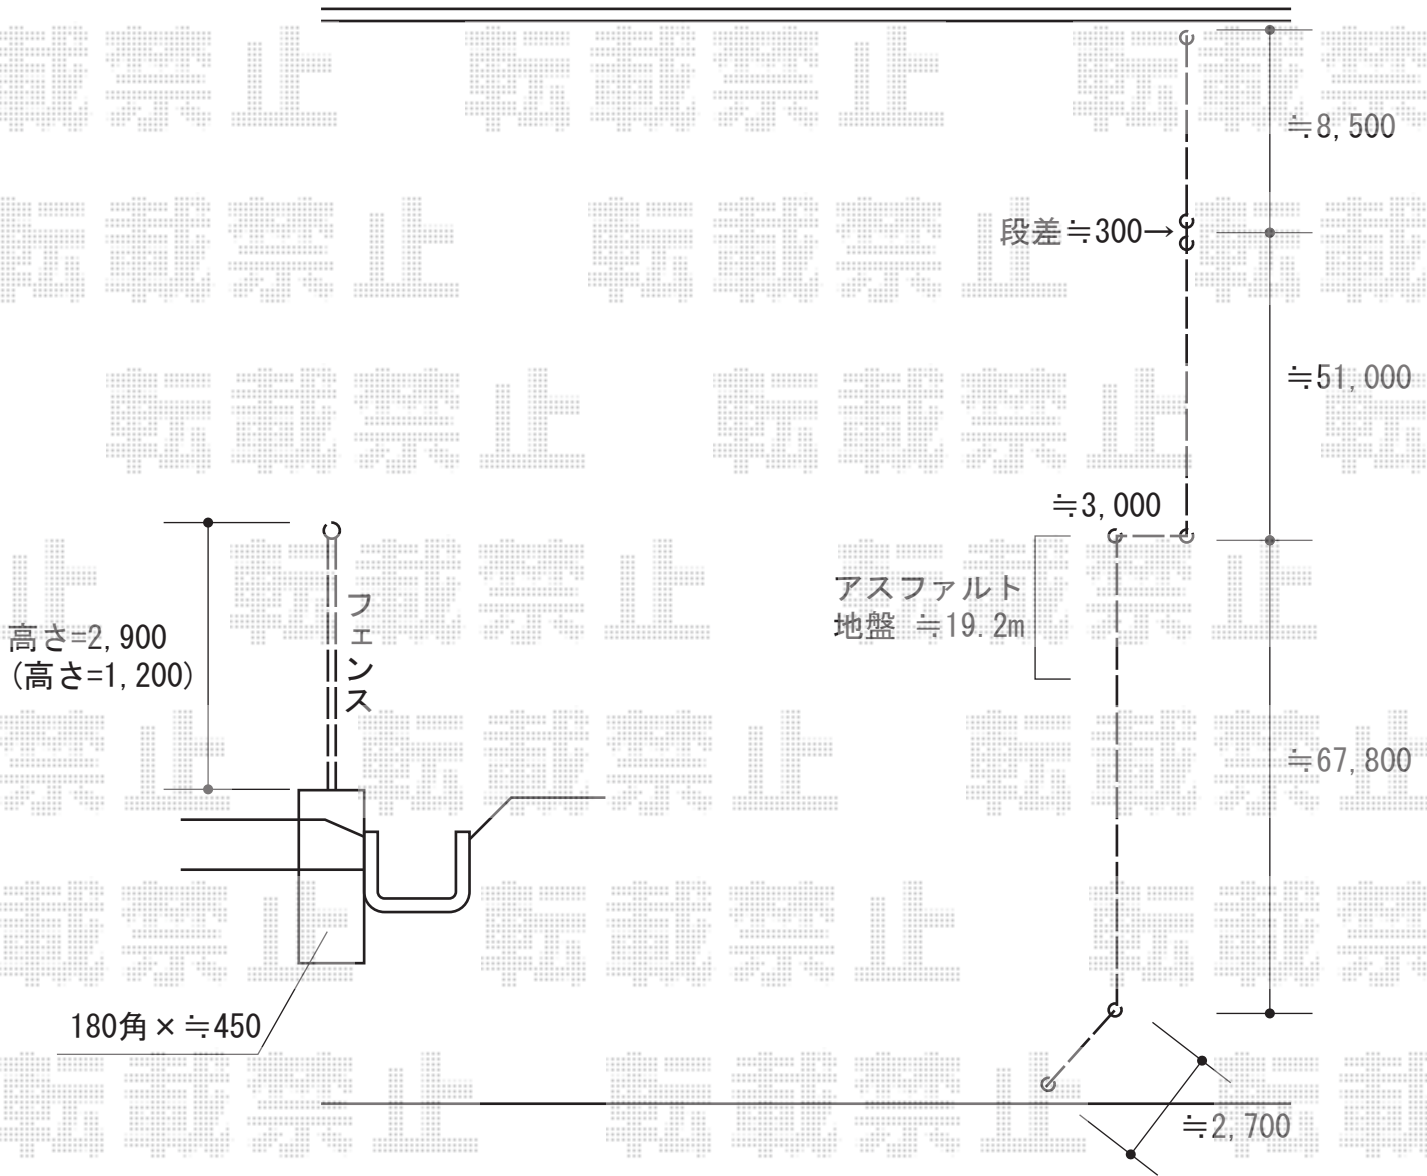

担当者	栢田
-----	----